
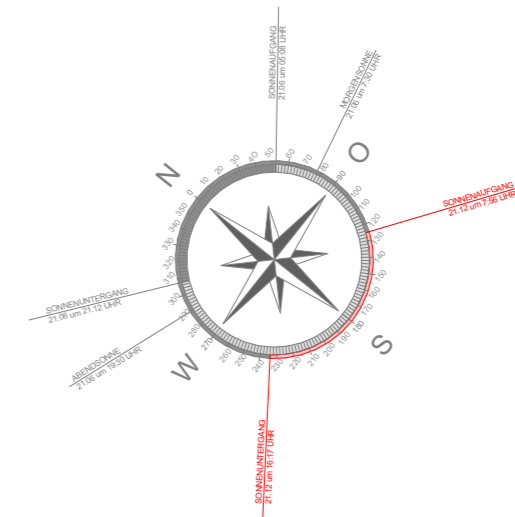
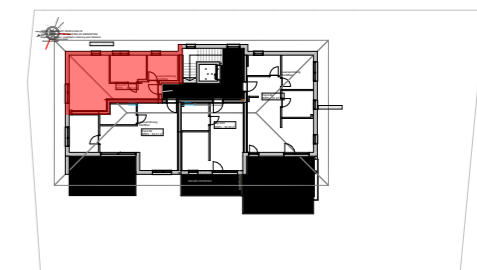


Top 2.01				
Geschoss	Top-ID	Nutzung	Raumnamen	Netto-GF
Grundriss KG	Top 2.01 A	07 NF	Abteil 07	8,08 ⁵
				8,08⁵ m²
Grundriss EG	Top 19 (2.01)	07.2 NF	KFZ 9	14,50
				14,50 m²
Grundriss 2.OG	Top 2.01	07 NF	Bad	7,59 ⁸
Grundriss 2.OG	Top 2.01	07 NF	Kochen/Essen/Wohnen	29,34
Grundriss 2.OG	Top 2.01	07 NF	Schlafen	9,32 ⁷
				46,26⁵ m²
				68,85 m²

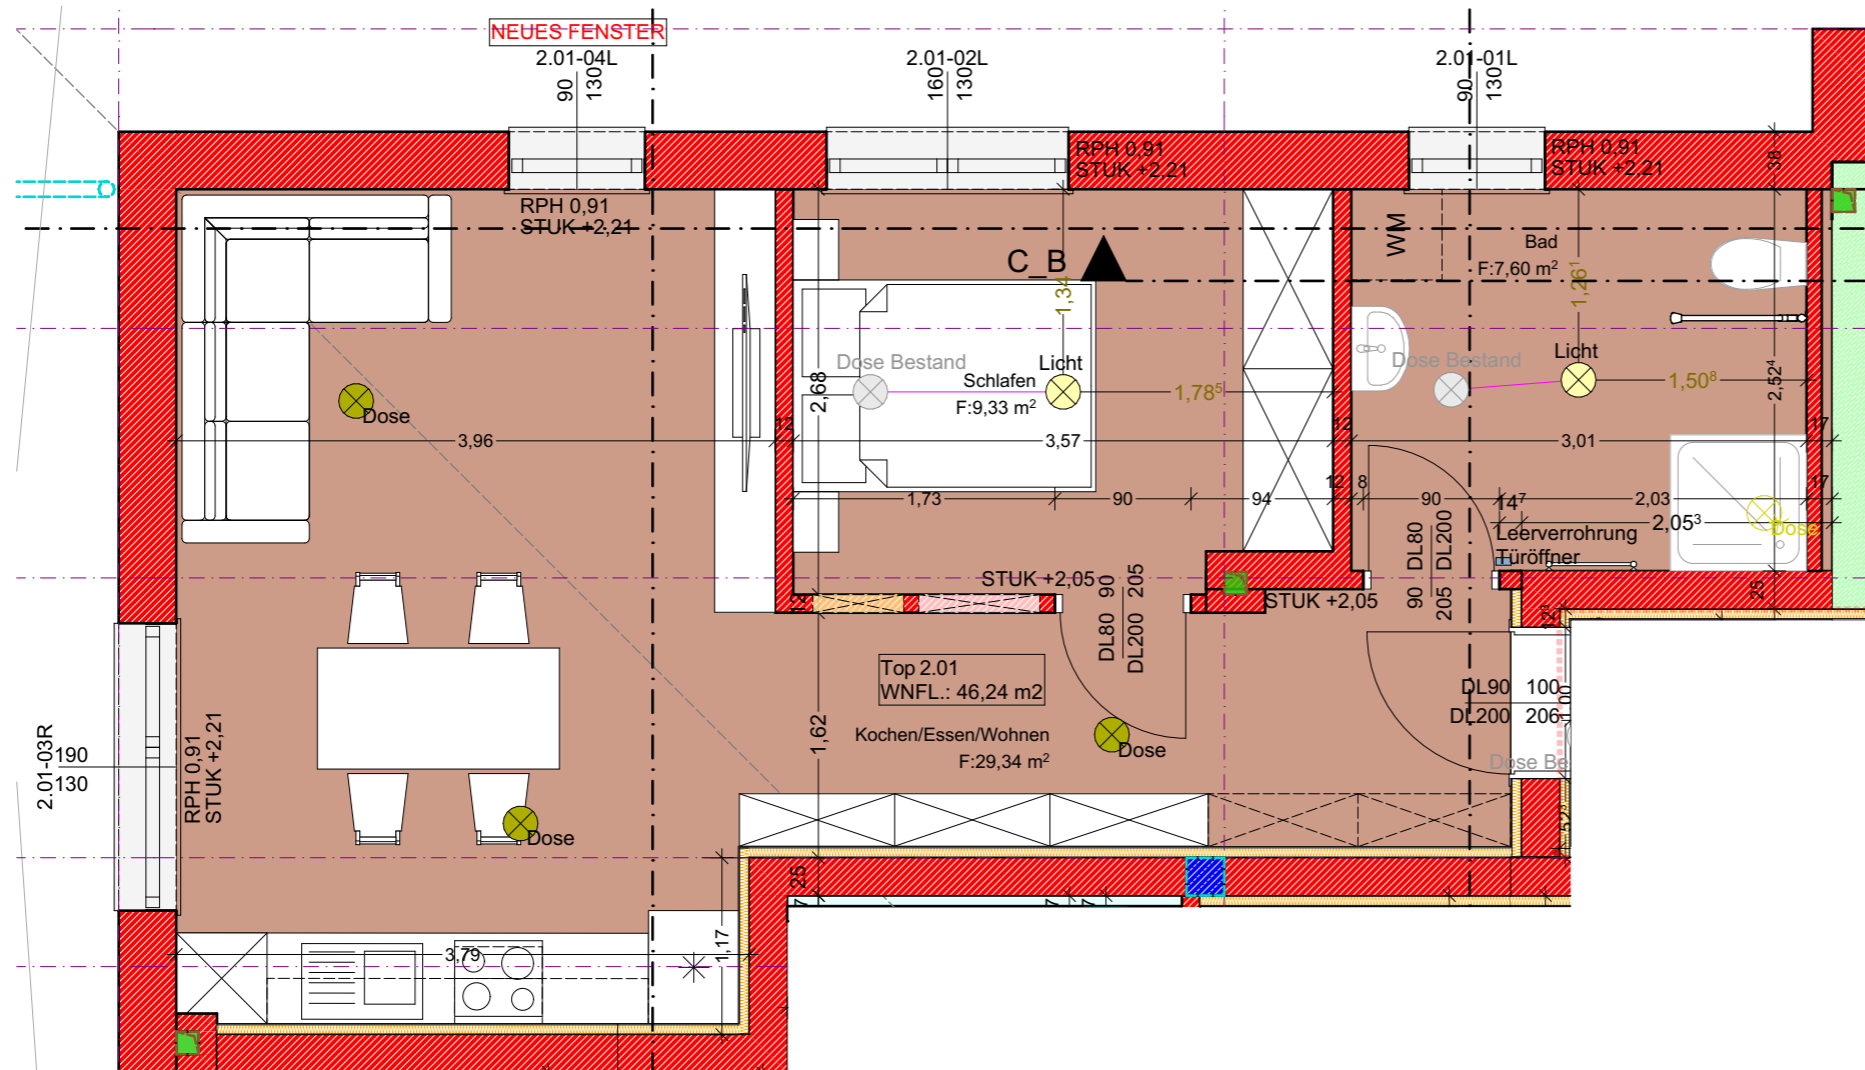

Unbehaglichkeit durch kalte Lüftströmung am Fenster zu erwarten Ersatzmaßnahme Zusatzheizung oder Abstand
 MECH. LÜFTUNG
 LEERROHR FÜR TÜRÖFFNER

Einzelne Tops 2.OG

Bitte Zwangsmaße beachten. Im Plan angegebene Maße sind Rohbaumaße (Putz nicht berücksichtigt); Flächgrößen können sich zB. durch Statik und Haustechnikschächte verändern. Sämtliche sonstigen Unstimmigkeiten sind der Bauleitung unverzüglich mitzuteilen. Möblierungs- und Ausstattungsgegenstände sind symbolisch dargestellt, und nur wie in der Ausstattungsbeschreibung angegeben inkudiert. Die Planunterlagen sind geistiges Eigentum des Planers und urheberrechtlich geschützt es gelten die AGB. Vervielfältigungen und die Weitergabe an Dritte ist nur mit schriftlicher Genehmigung des Planverfassers erlaubt. Bei Mißbrauch bleiben rechtliche Schritte vorbehalten!

Neubau Wohnanlage Pischelsdorf 1.0 Nordpfeil

Grundriss 2.OG mit Licht, Top 2.01, Übersicht,

BV FESSL & PARTNER Immobilien GmbH,
 Pischelsdorf am Engelbach
 DATUM: 01.03.2023
 MASSSTAB: 1:50

