



Ansicht SÜD

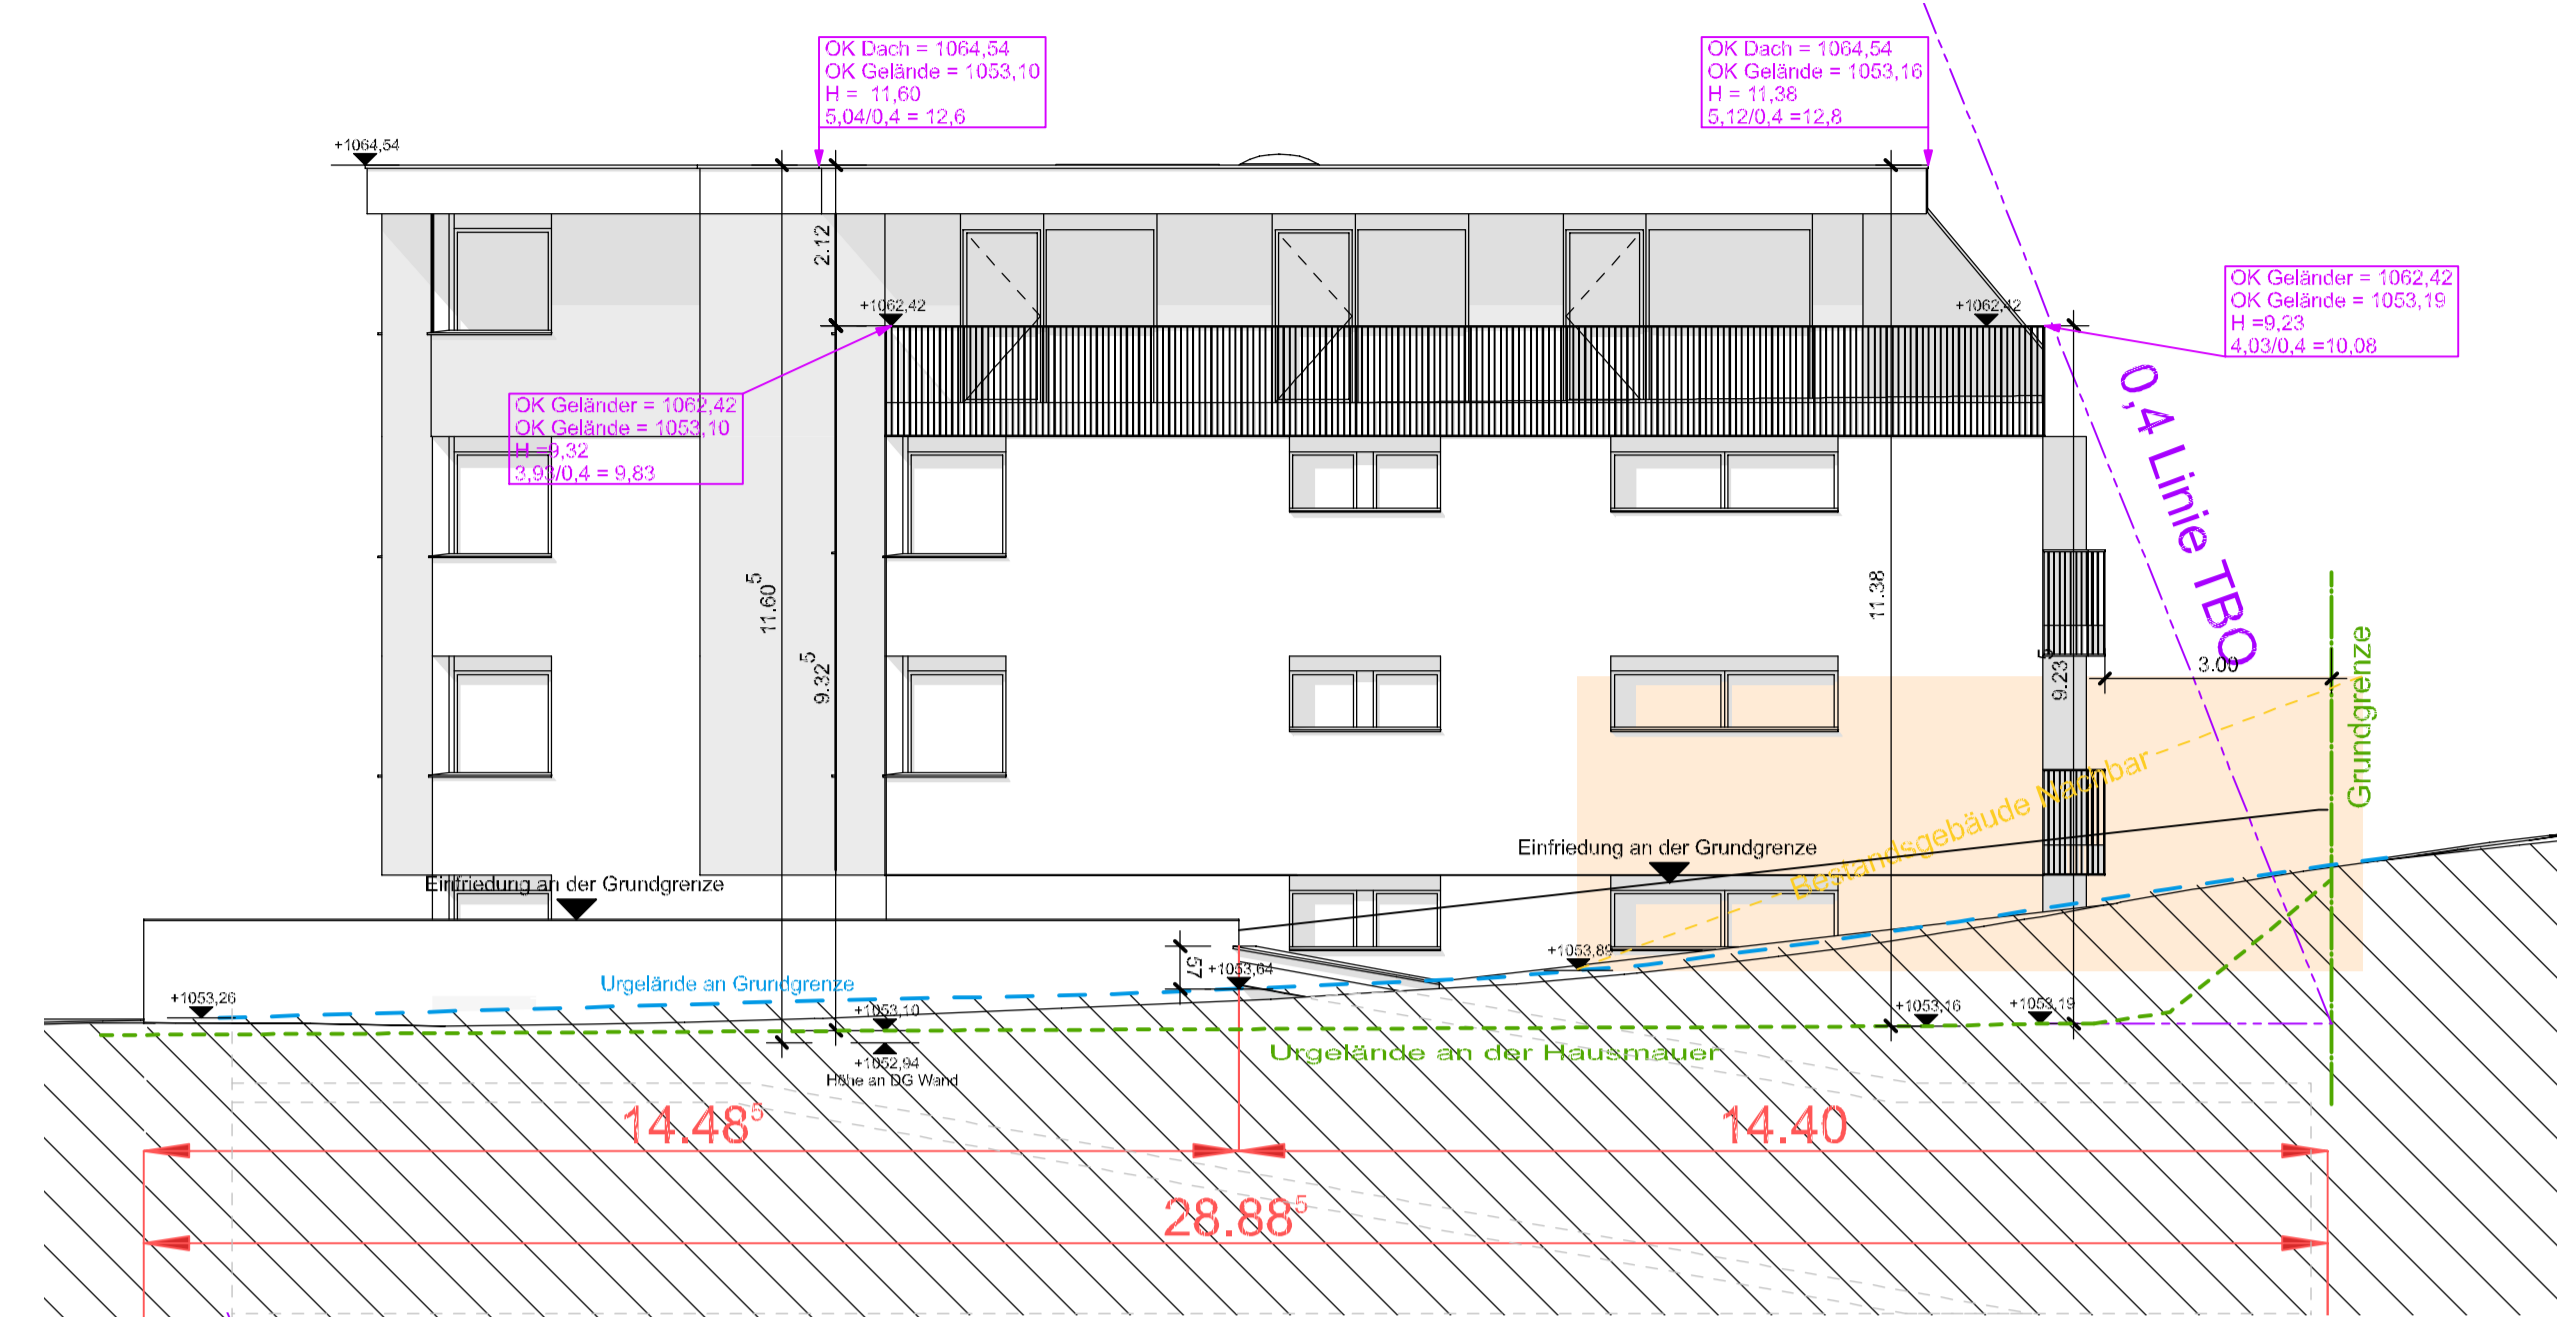

Ansicht NORD




Ansicht WEST

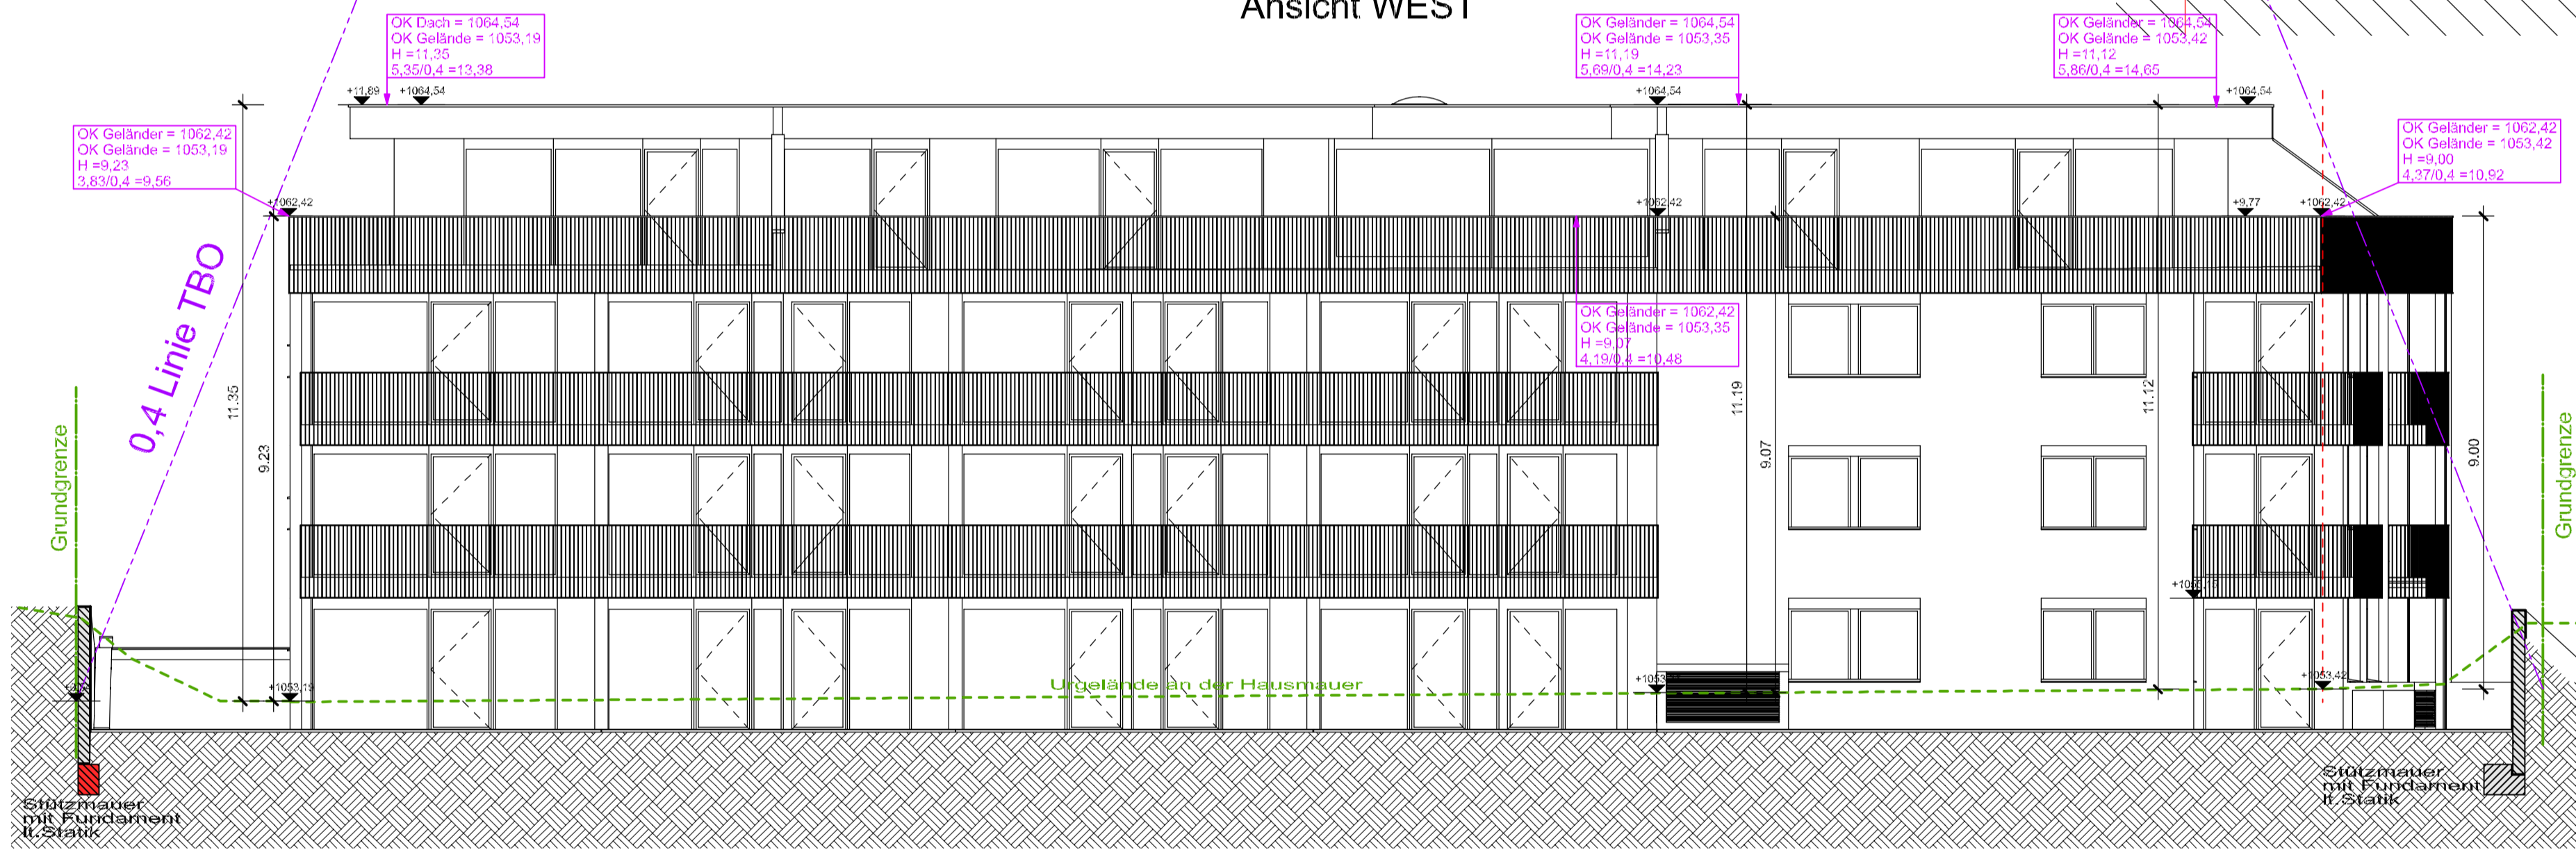


Ansicht SÜD OST



Ansicht OST

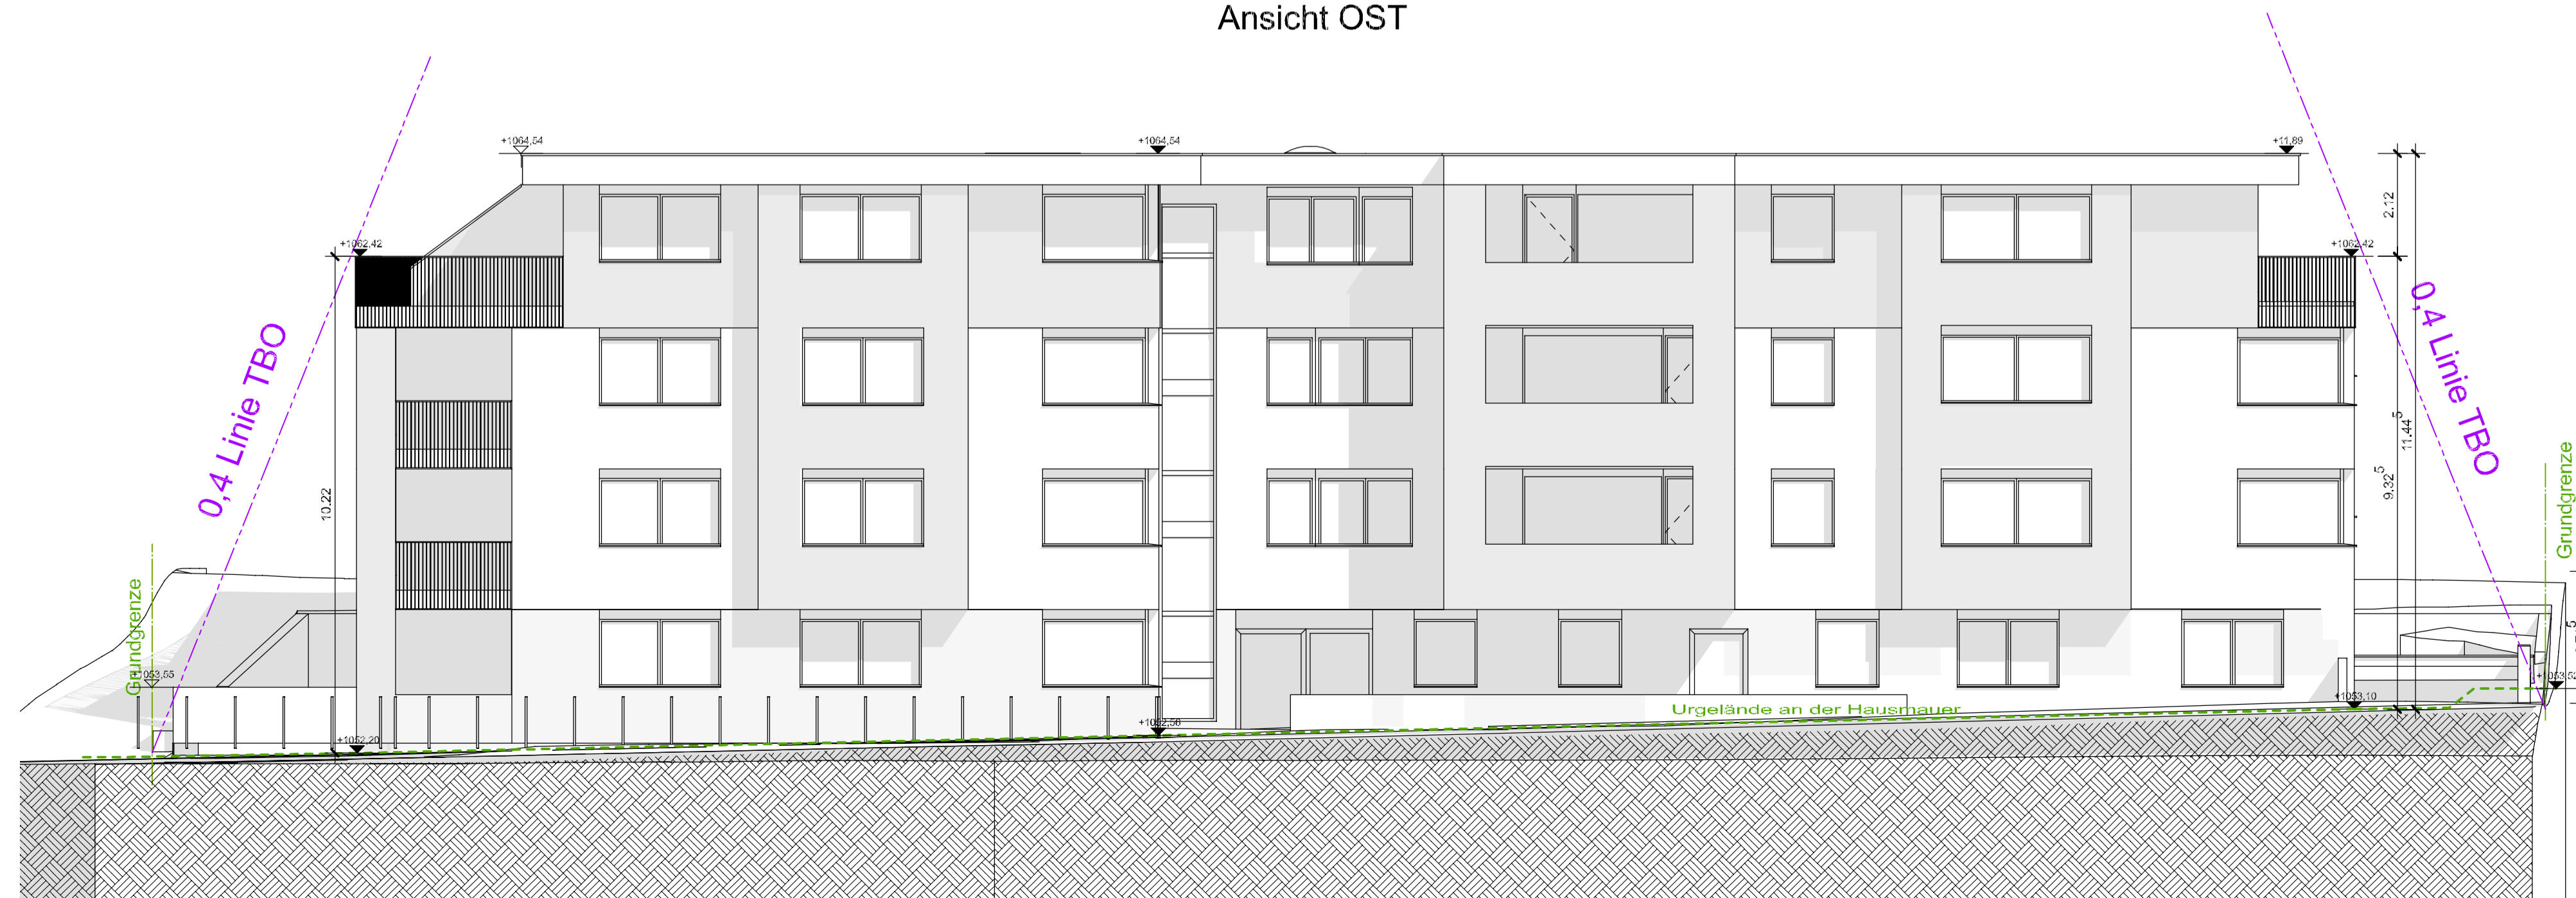

- ◆ GENERALUNTERNEHMER
- ◆ PLANUNG
- ◆ BAULEITUNG
- ◆ ENERGIEAUSWEIS

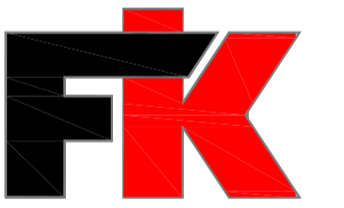

**FK BAU GMBH**

6444 LÄNGENFELD, Oberlängenfeld 6  
 info@fk-general.at - 05253/6126

Bauwerber: ABT Alpenbau Tirol GmbH, Oberlängenfeld 6, 6444 Längenfeld

Bauvorhaben: Wohnanlage STEINA

Ort: Steinach am Brenner 70 GP: 1/7 KG: Steinach 81209

Planinhalt: Ansichten mit Abstandslinien  
 Rendering

Maßstab: 1:100 Datum: 2021-09-01 Gez.: LK

Plannr.: 03 Datei: A1

Der Ausführende ist verpflichtet, die Bestands- und Planunterlagen zu überprüfen.  
 Diese Zeichnung bzw. Datei ist mein geistiges Eigentum und unterliegt dem Urheberrecht!  
 Eine Vervielfältigung, Ausdrückung oder Übertragung an Dritte ist ohne unsere  
 Zustimmung verboten!

Der Bauwerber:

Der Planer:

Die Behörde: