


Mag. Dr. Josef Kattner
Rechtsanwalt

3300 Amstetten
Burgfriedstraße 17

Tel. 07472/67790
Fax 07472/67790-4

480 €
120/2
7.426,98
1.485,40
8.912,38

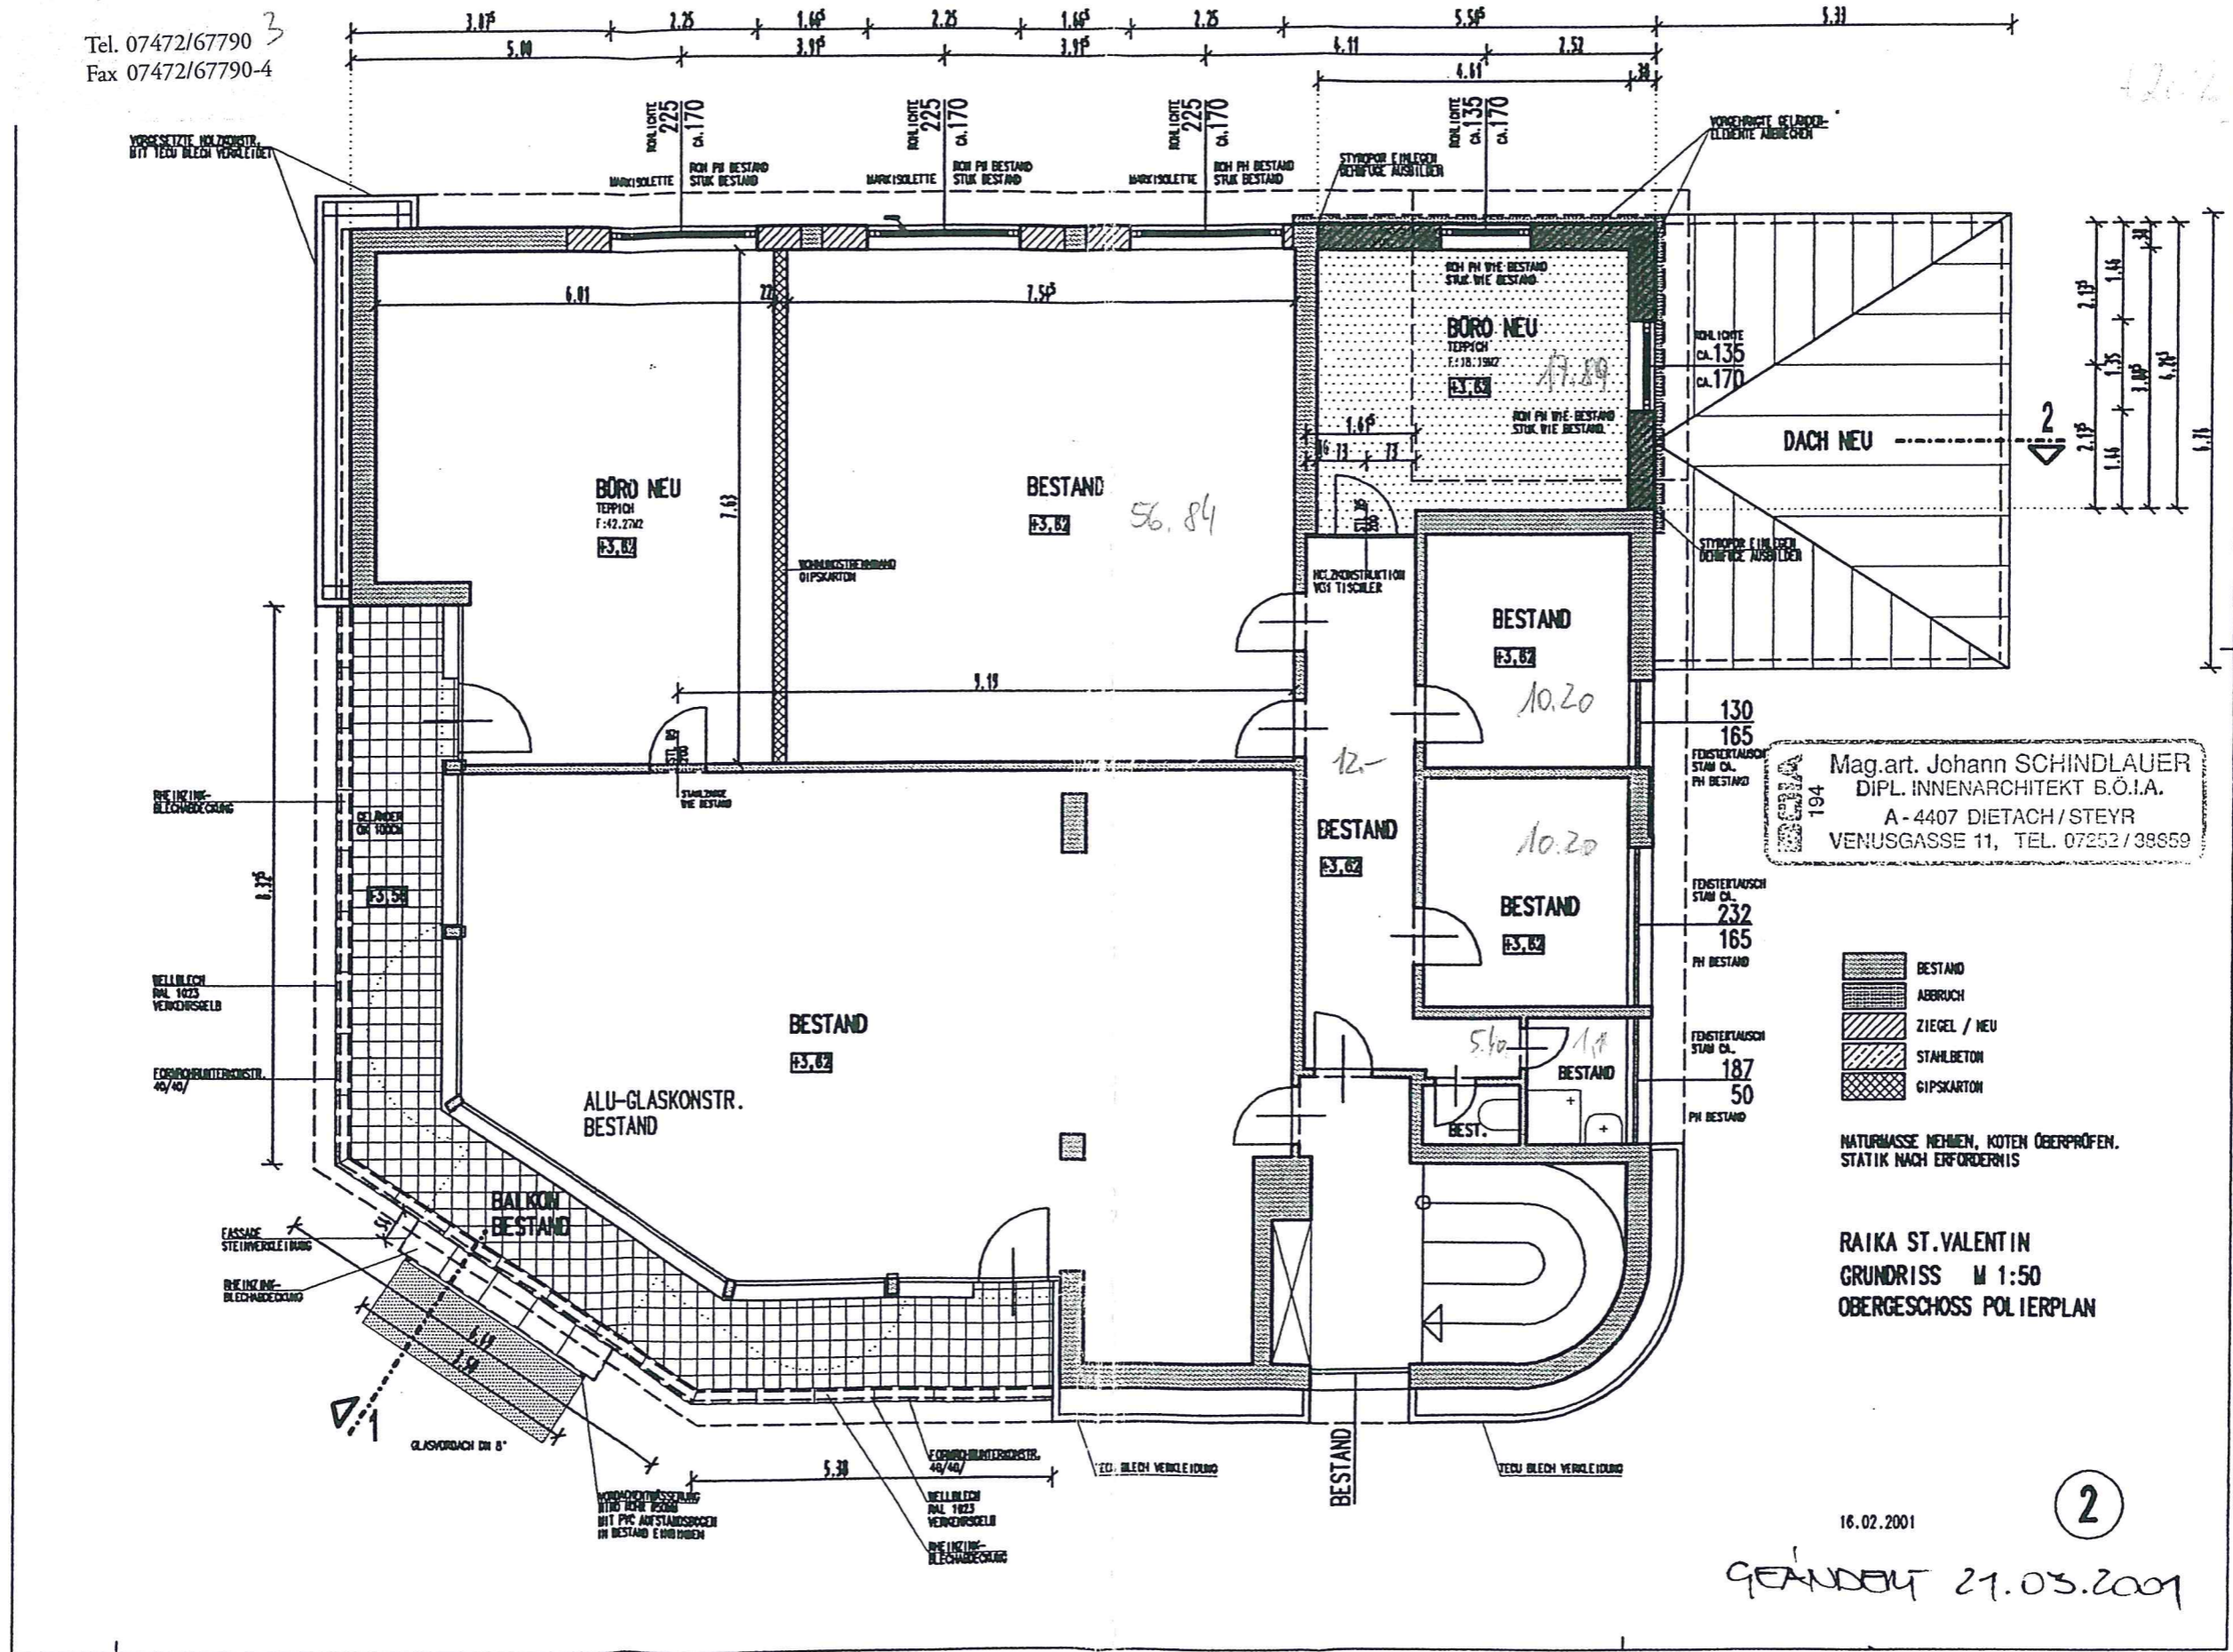

Mag.art. Johann SCHINDLAUER
DIPL. INNENARCHITEKT B.Ö.I.A.
A-4407 DIETACH/STEYR
VENUSGASSE 11, TEL. 07252/38859

- BESTAND
- ABRUCH
- ZIEGEL / NEU
- STAHLBETON
- GIPSKARTON

NATURMASSE NEHMEN, KOTEN OBERPRÜFEN.
STATIK NACH ERFORDERNIS

RAIKA ST. VALENTIN
GRUNDRISS M 1:50
OBERGESCHOSS POLIERPLAN

16.02.2001

2

GEÄNDERT 21.03.2001