
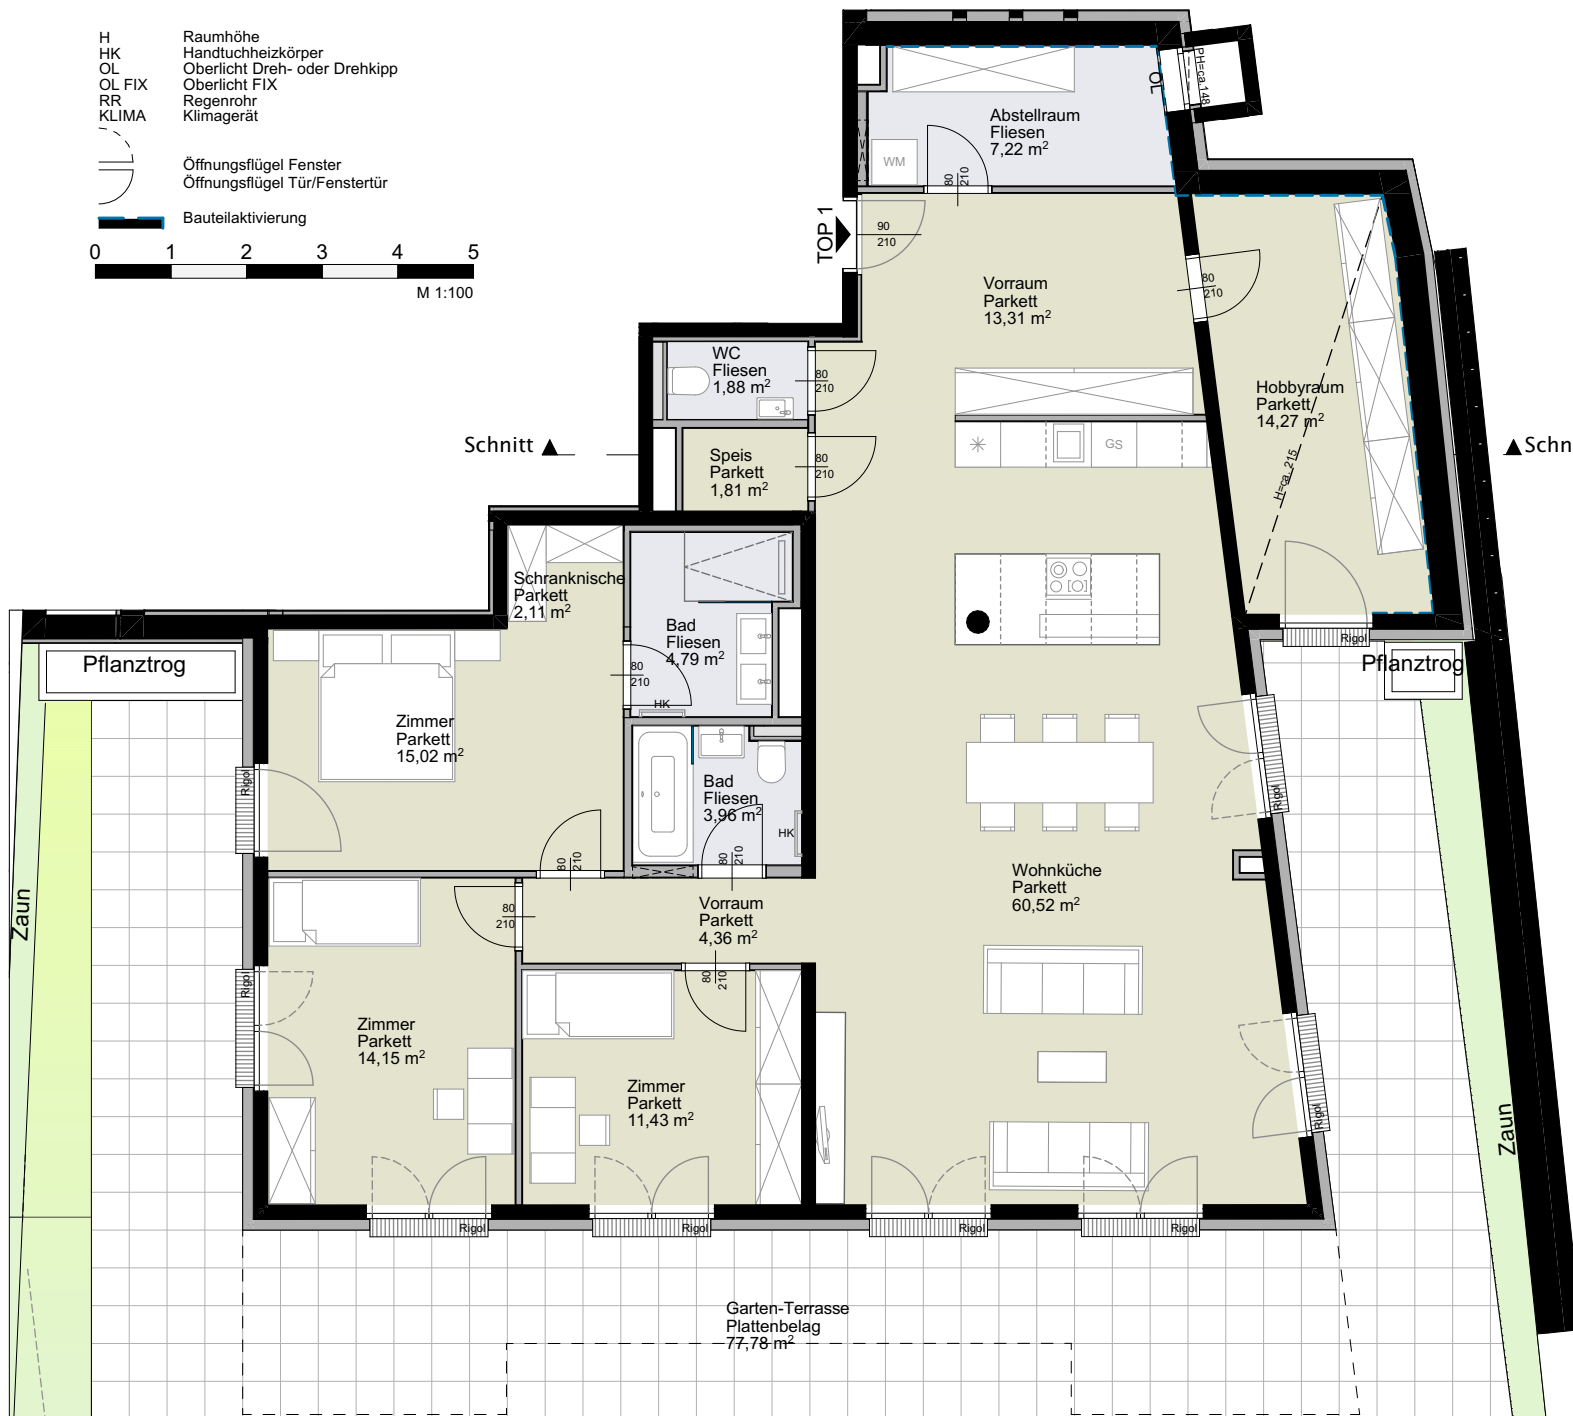



H Raumhöhe
 HK Handtuchheizkörper
 OL Oberlicht Dreh- oder Drehkipp
 OL FIX Oberlicht FIX
 RR Regenrohr
 KLIMA Klimagerät

Öffnungsflügel Fenster
 Öffnungsflügel Tür/Fenstertür

Bauteilaktivierung

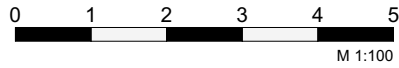

Zimmerweg 7
 1190 Wien

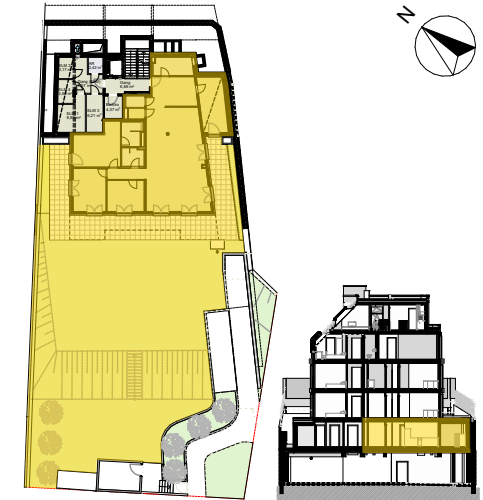

Erdgeschoss Schnitt

Top 1
 Erdgeschoss

4 Zimmer	
Wohnfläche gesamt	ca. 154,83 m²
Garten	ca. 405,13 m ²
Einlagerung	ca. 8,83 m ²
Gartenterrasse	ca. 77,78 m ²
Raumhöhe	ca. 2,52 m

Planstand 28.04.2023