



SIEHE SEITE 2



RAFFELSPERGERGASSE 26

HAUS 1 TOP 02
ERDGESCHOSS




WOHNFLÄCHE	118,97m ²
TERRASSE	10,59m ²
GARTEN	403,00m ²
EINLAGERUNGSABTEIL	9,55m ²
RAUMHÖHE	2,52m

LEGENDE

- HK.....ELEKTROHANDTUCHHEIZKÖRPER
- WM.....WASCHMASCHINE
- E.....SICHERUNGSKASTEN
- FbHZ.....FUSSBODENHEIZUNGSVERTEILER
- FPH.....FERTIGPARPETTHÖHE
- RAR.....REGENABFALLROHR
- RSK.....REGENSINKKASTEN
- GELÄNDERHÖHEN: 100CM

Einrichtungen sind nicht Gegenstand des Vertrages und dienen nur als Vorschlag. Boden- und Wandbeläge, Elektro-, Sanitär- und sonstige Ausstattung laut gültiger Bau- und Ausstattungsbeschreibung. Die Raum- und Wohnungsgrößen können sich durch die Detailplanung geringfügig ändern. Alle Wohnungen sind laut ÖNORM B 1600 barrierefrei anpassbar. Die in den Plänen vorhandenen Abmessungen sind Rohbaumaße und nicht für die Bestellung von Einbaumöbeln verwendbar - Naturmaße erforderlich! Zusätzlich abgehängte Decken und Poterien nach Erfordernis (Weitere Abminderung der Raumhöhe möglich.)Unverbindliche Plankopie, Änderungen vorbehalten.



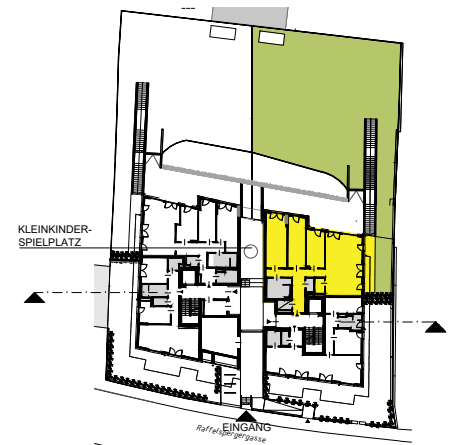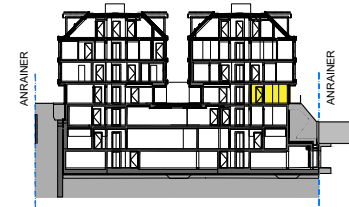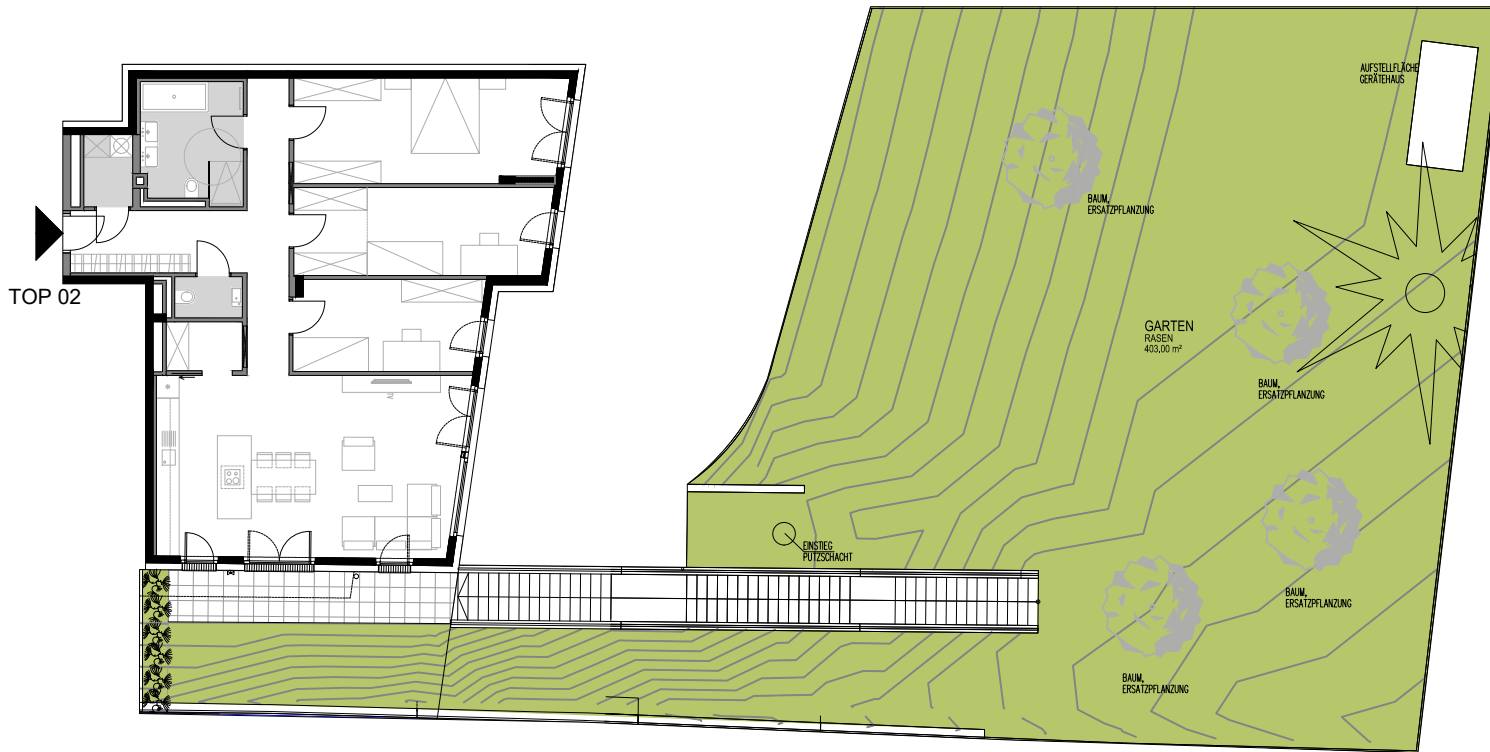

RAFFELSPERGERGASSE 26

HAUS 1 TOP 02 ERDGESCHOSS

WOHNFLÄCHE	118,97m ²
TERRASSE	10,59m ²
GARTEN	403,00m ²
EINLAGERUNGSABTEIL	9,55m ²
RAUMHÖHE	2,52m

LEGENDE

- HK.....ELEKTROHANDTUCHHEIZKÖRPER
- VM.....WASCHMASCHINE
- E.....SICHERUNGSKASTEN
- FbHZ.....FUSSBODENHEIZUNGSVERTEILER
- FPH.....FERTIGPAPPEITÖHE
- RAR.....REGENABFALLROHR
- RSK.....REGENSINKKASTEN
- GELÄNDERHÖHEN: 100CM

Einrichtungen sind nicht Gegenstand des Vertrages und dienen nur als Vorschlag. Boden- und Wandbeläge, Elektro-, Sanitär- und sonstige Ausstattung laut gültiger Bau- und Ausstattungsbeschreibung. Die Raum- und Wohnungsgrößen können sich durch die Detailplanung geringfügig ändern. Alle Wohnungen sind laut ÖNORM B 1600 barrierefrei anpassbar. Die in den Plänen vorhandenen Abmessungen sind Rohbaumaße und nicht für die Bestellung von Einbaumöbeln verwendbar - Naturmaße erforderlich! Zusätzlich abgehängte Decken und Poterien nach Erfordernis (Weitere Abminderung der Raumhöhe möglich.).Unverbindliche Plankopie, Änderungen vorbehalten.

