
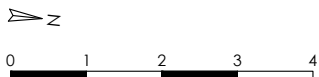
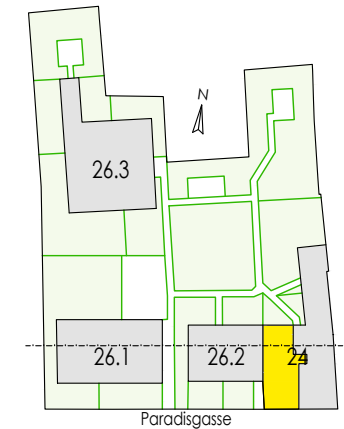


Wohnhaus
 Paradisgasse 24
 1190 Wien

Haus Alcina

1. OG	Tür 7
Wohnfläche	ca. 129,22 m ²
Balkon	ca. 3,79 m ²
Loggia	ca. 4,22 m ²
Einlagerung	ca. 3,88 m ²
Raumhöhe	ca. 2,60 m
Badezimmer	ca. 2,40 m

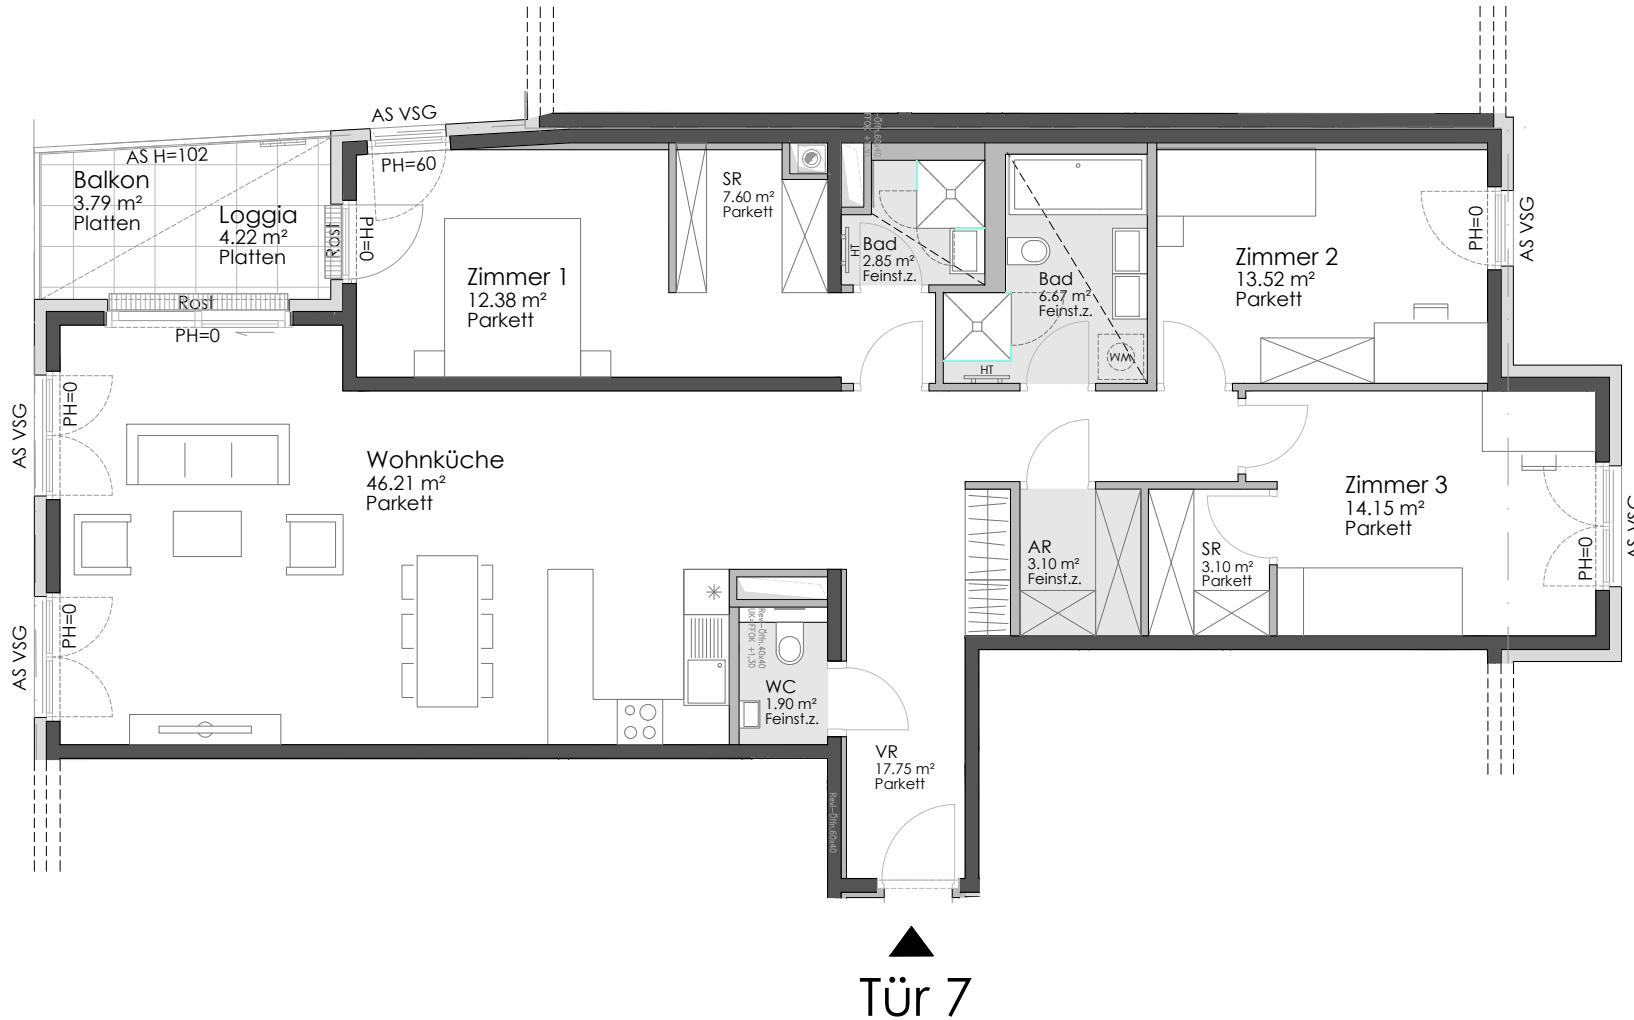

16.02.2021

(1:100 auf Papierformat A4)
 Einrichtungen sind nicht Gegenstand des Vertrages und dienen nur als Vorschlag.
 Boden und Wandbeläge, Elektro-, Sanitär- und sonstige Ausstattung laut gültiger Bau- und Ausstattungsbeschreibung.
 Die Raum- und Wohnungsgrößen können sich durch die Detailplanung geringfügig ändern. Die in den Plänen vorhandenen
 Abmessungen sind Rohbaumaße und nicht für die Bestellung von Einbaumöbeln verwendbar - Naturmaße erforderlich!
 Abgehängte Decken und Poterien nach Erfordernis (Abminderung der Raumhöhe). Unverbindliche Plankopie, Änderungen vorbehalten.