
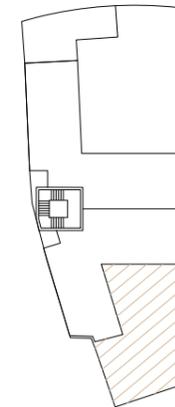


Sie/Vienne Living

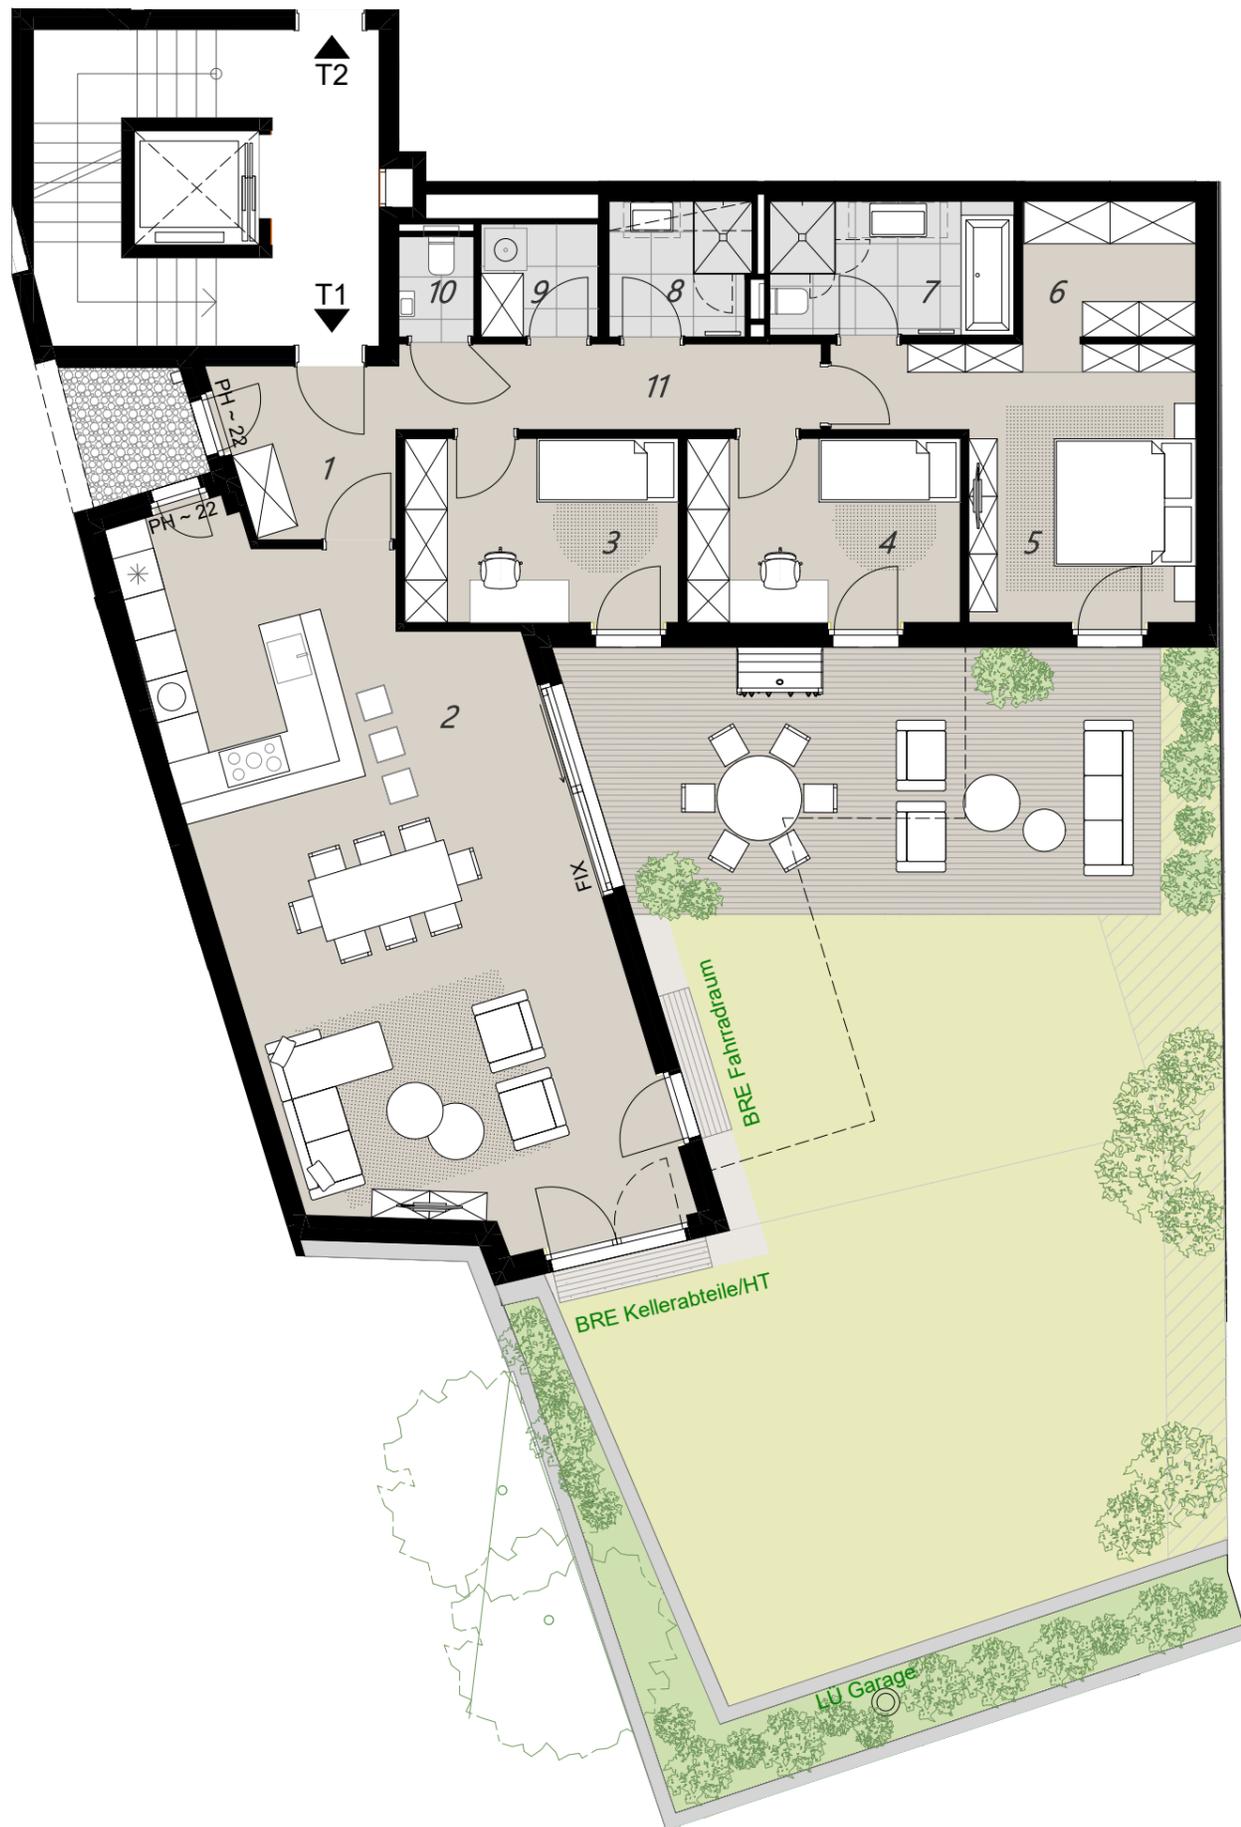

Top 1, Erdgeschoss

Wohnung	120,00 m ²
Terrasse	30,46 m ²
Garten	105,06 m ²
Einlagerungsraum	6,83 m ²

01 Vorraum	5,75 m ²
02 Wohnbereich	52,50 m ²
03 Zimmer 3	10,08 m ²
04 Zimmer 2	10,08 m ²
05 Zimmer 1 mit	15,03 m ²
06 Schrankraum und	4,78 m ²
07 Bad 1	6,56 m ²
08 Bad 2	3,80 m ²
09 Abstellraum	2,64 m ²
10 WC	1,51 m ²
11 Gang	7,27 m ²

In der Grundausrüstung enthalten sind alle Sanitärausstattungsgegenstände im Bad/WC gemäß Bau- und Ausstattungsbeschreibung. Alle dargestellten Einrichtungsgegenstände, Fliesenteilung und Bepflanzung inkl. Pflanzgefäßen haben symbolhaften Charakter und stellen einen Möblierungsvorschlag dar. Die genaue Lage und Anordnung der im Lieferumfang enthaltenen Ausstattungsgegenstände wird im Zuge der Ausführungsplanung festgelegt. Alle Maße sind ca. Angaben und können sich durch die Detailplanung geringfügig ändern. Für Einbaumöbel sind Naturmaße zu nehmen. Vorbehaltlich technisch und rechtlich notwendiger Änderungen.

Sieveringer Straße 215
1190 Wien

www.sie-vienne.at

Stand 07.05.2024