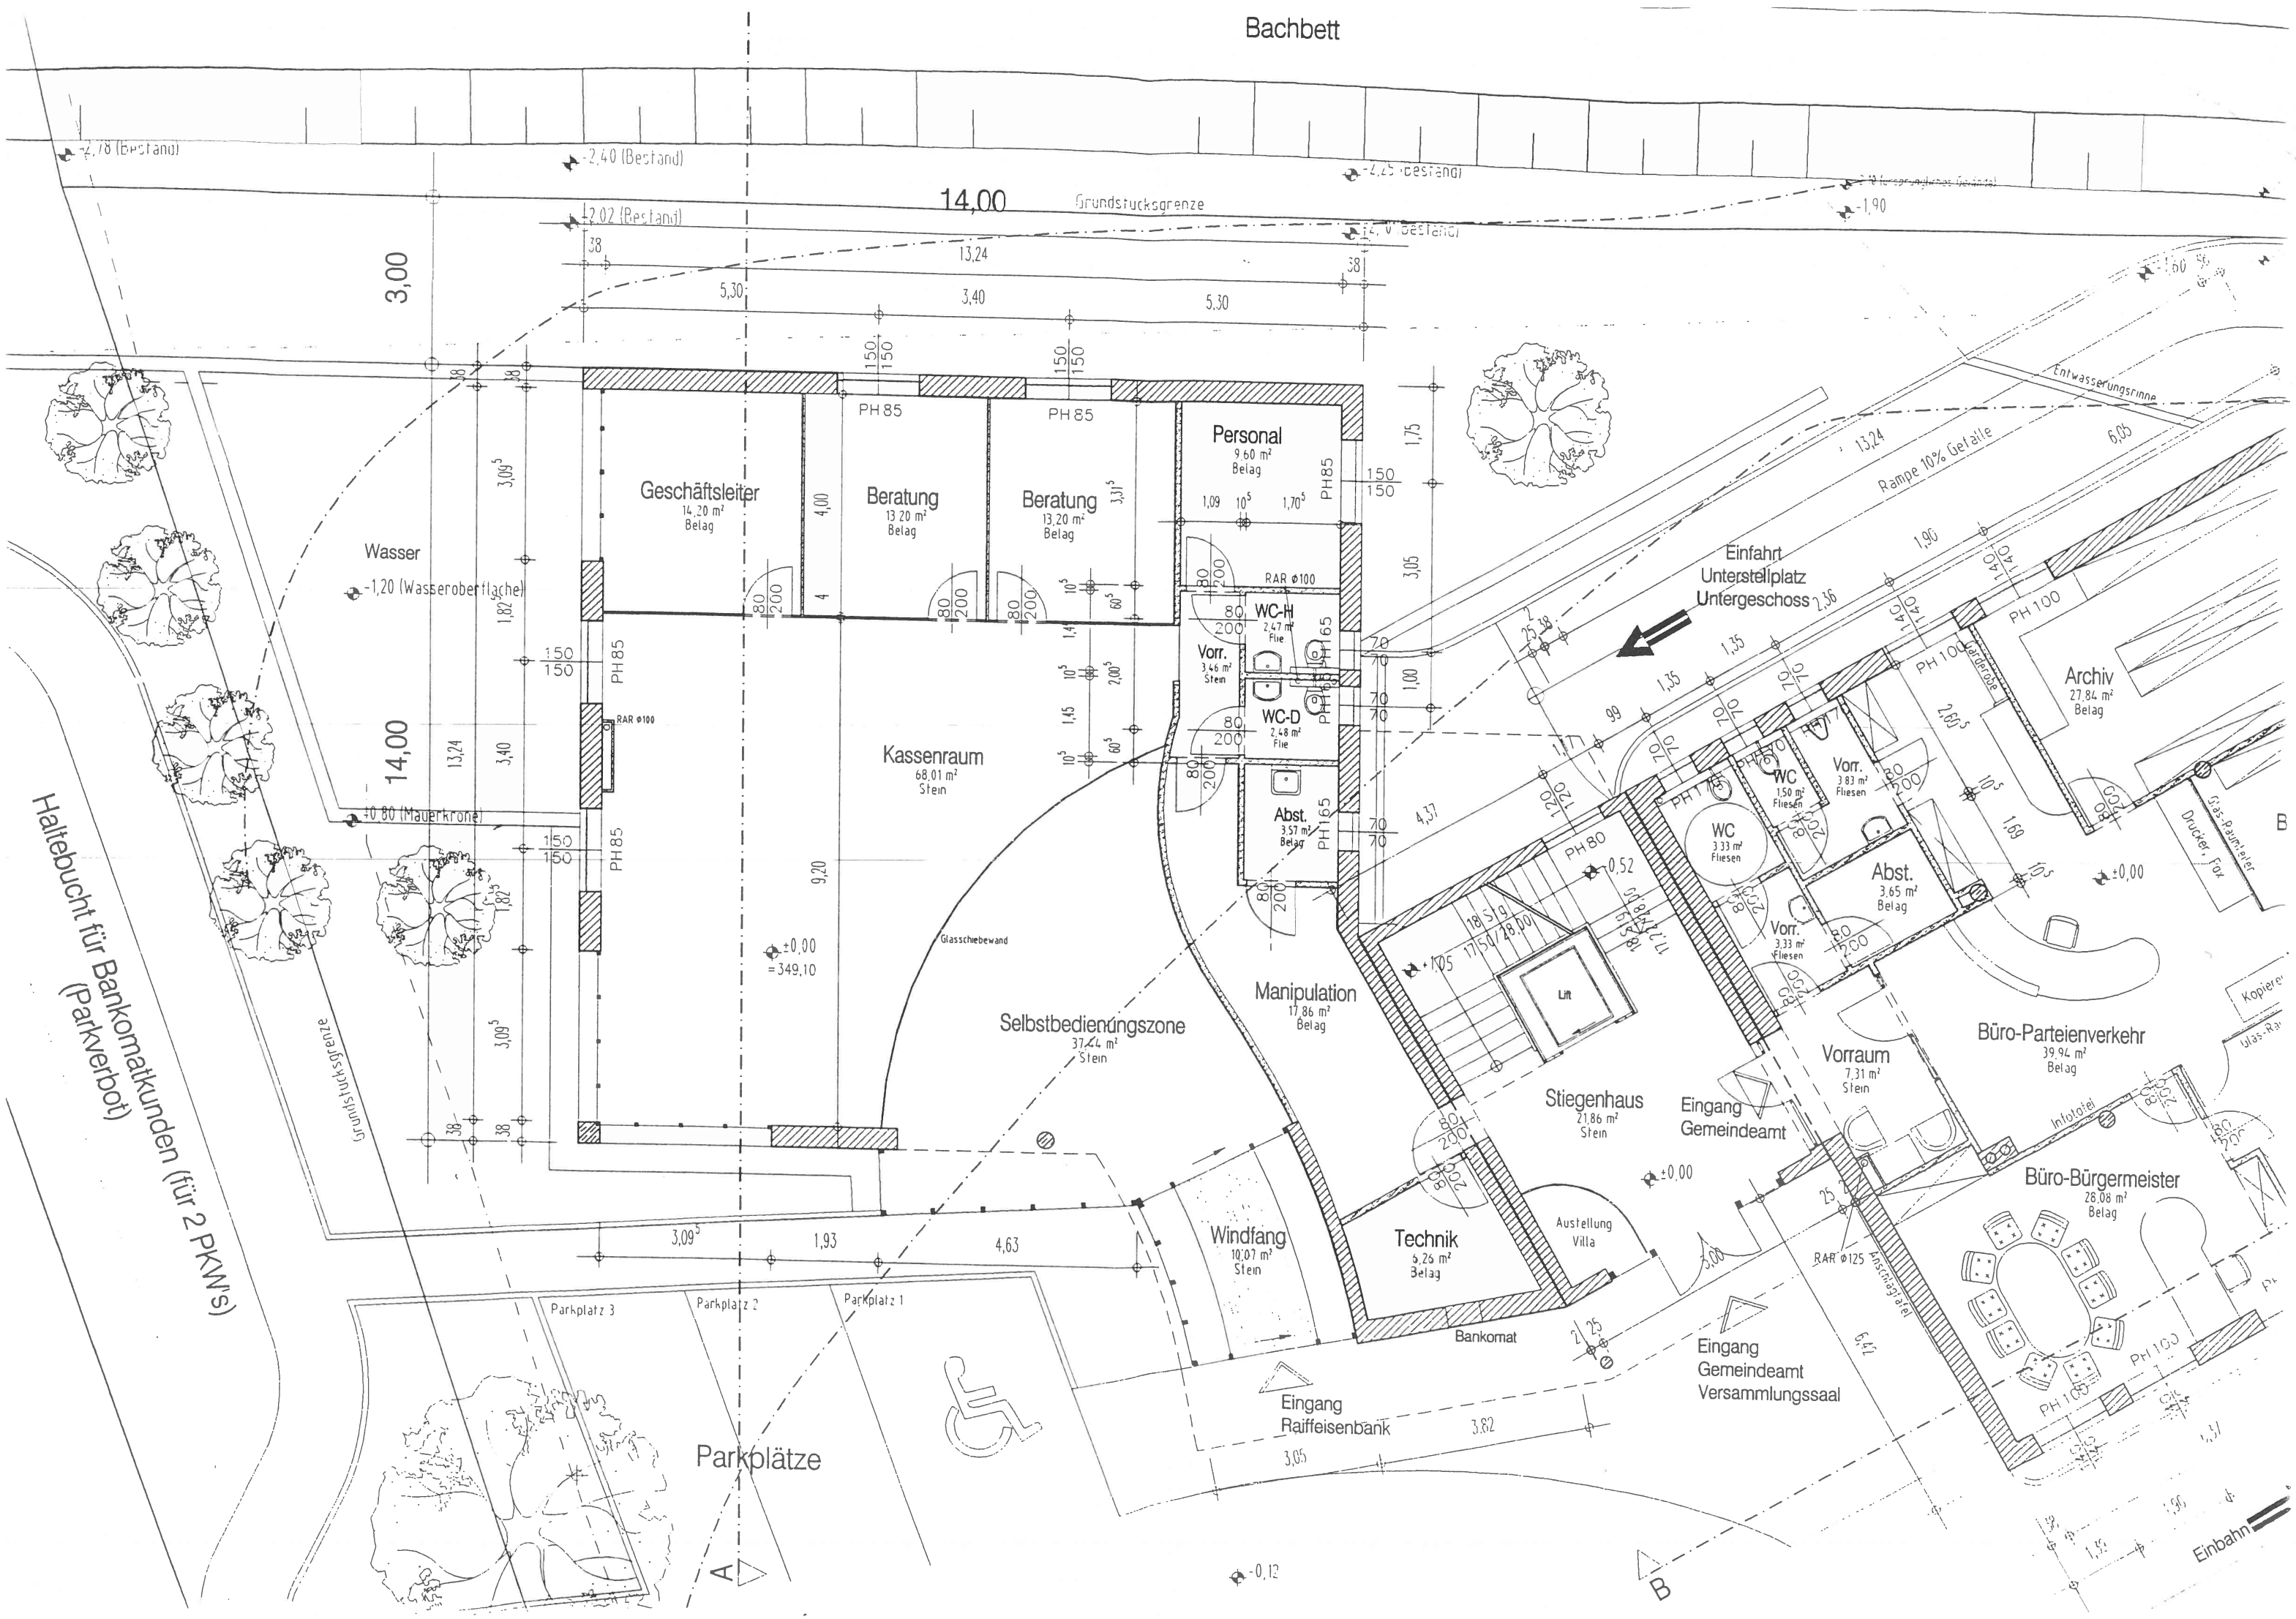
Bachbett
14,00
Grundstücksgrenze
-2,78 (Bestand)
-2,40 (Bestand)
-2,25 (Bestand)
-2,02 (Bestand)
-1,90
3,00
13,24
5,30
3,40
5,30
Entwässerungsrinne
Rampe 10% Gefälle
Einfahrt
Unterstellplatz
Untergeschoss
Geschäftsleiter
14,20 m²
Belag
Beratung
13,20 m²
Belag
Beratung
13,20 m²
Belag
Personal
9,60 m²
Belag
Wasser
-1,20 (Wasseroberfläche)
WC-H
2,47 m²
Fliesen
Vorr.
3,46 m²
Stein
WC-D
2,48 m²
Fliesen
Abst.
3,57 m²
Belag
Kassenraum
68,01 m²
Stein
+0,80 (Mauerkrone)
±0,00
=349,10
Glasschiebewand
Selbstbedienungszone
37,24 m²
Stein
Manipulation
17,86 m²
Belag
Lift
Stiegenhaus
21,86 m²
Stein
Eingang
Gemeindeamt
Vorraum
7,31 m²
Stein
Garderobe
Archiv
27,84 m²
Belag
WC
1,50 m²
Fliesen
Vorr.
3,83 m²
Fliesen
WC
3,33 m²
Fliesen
Vorr.
3,33 m²
Fliesen
Abst.
3,65 m²
Belag
Büro-Parteienverkehr
39,94 m²
Belag
Infotafel
Büro-Bürgermeister
28,08 m²
Belag
Anschlagtafel
Haltebucht für Bankomatkunden (für 2 PKW's)
(Parkverbot)
Grundstücksgrenze
Parkplatz 3
Parkplatz 2
Parkplatz 1
Parkplätze
Windfang
10,07 m²
Stein
Technik
6,26 m²
Bankomat
Austellung
Villa
Eingang
Raiffeisenbank
Eingang
Gemeindeamt
Versammlungssaal
Einbahn
A
B

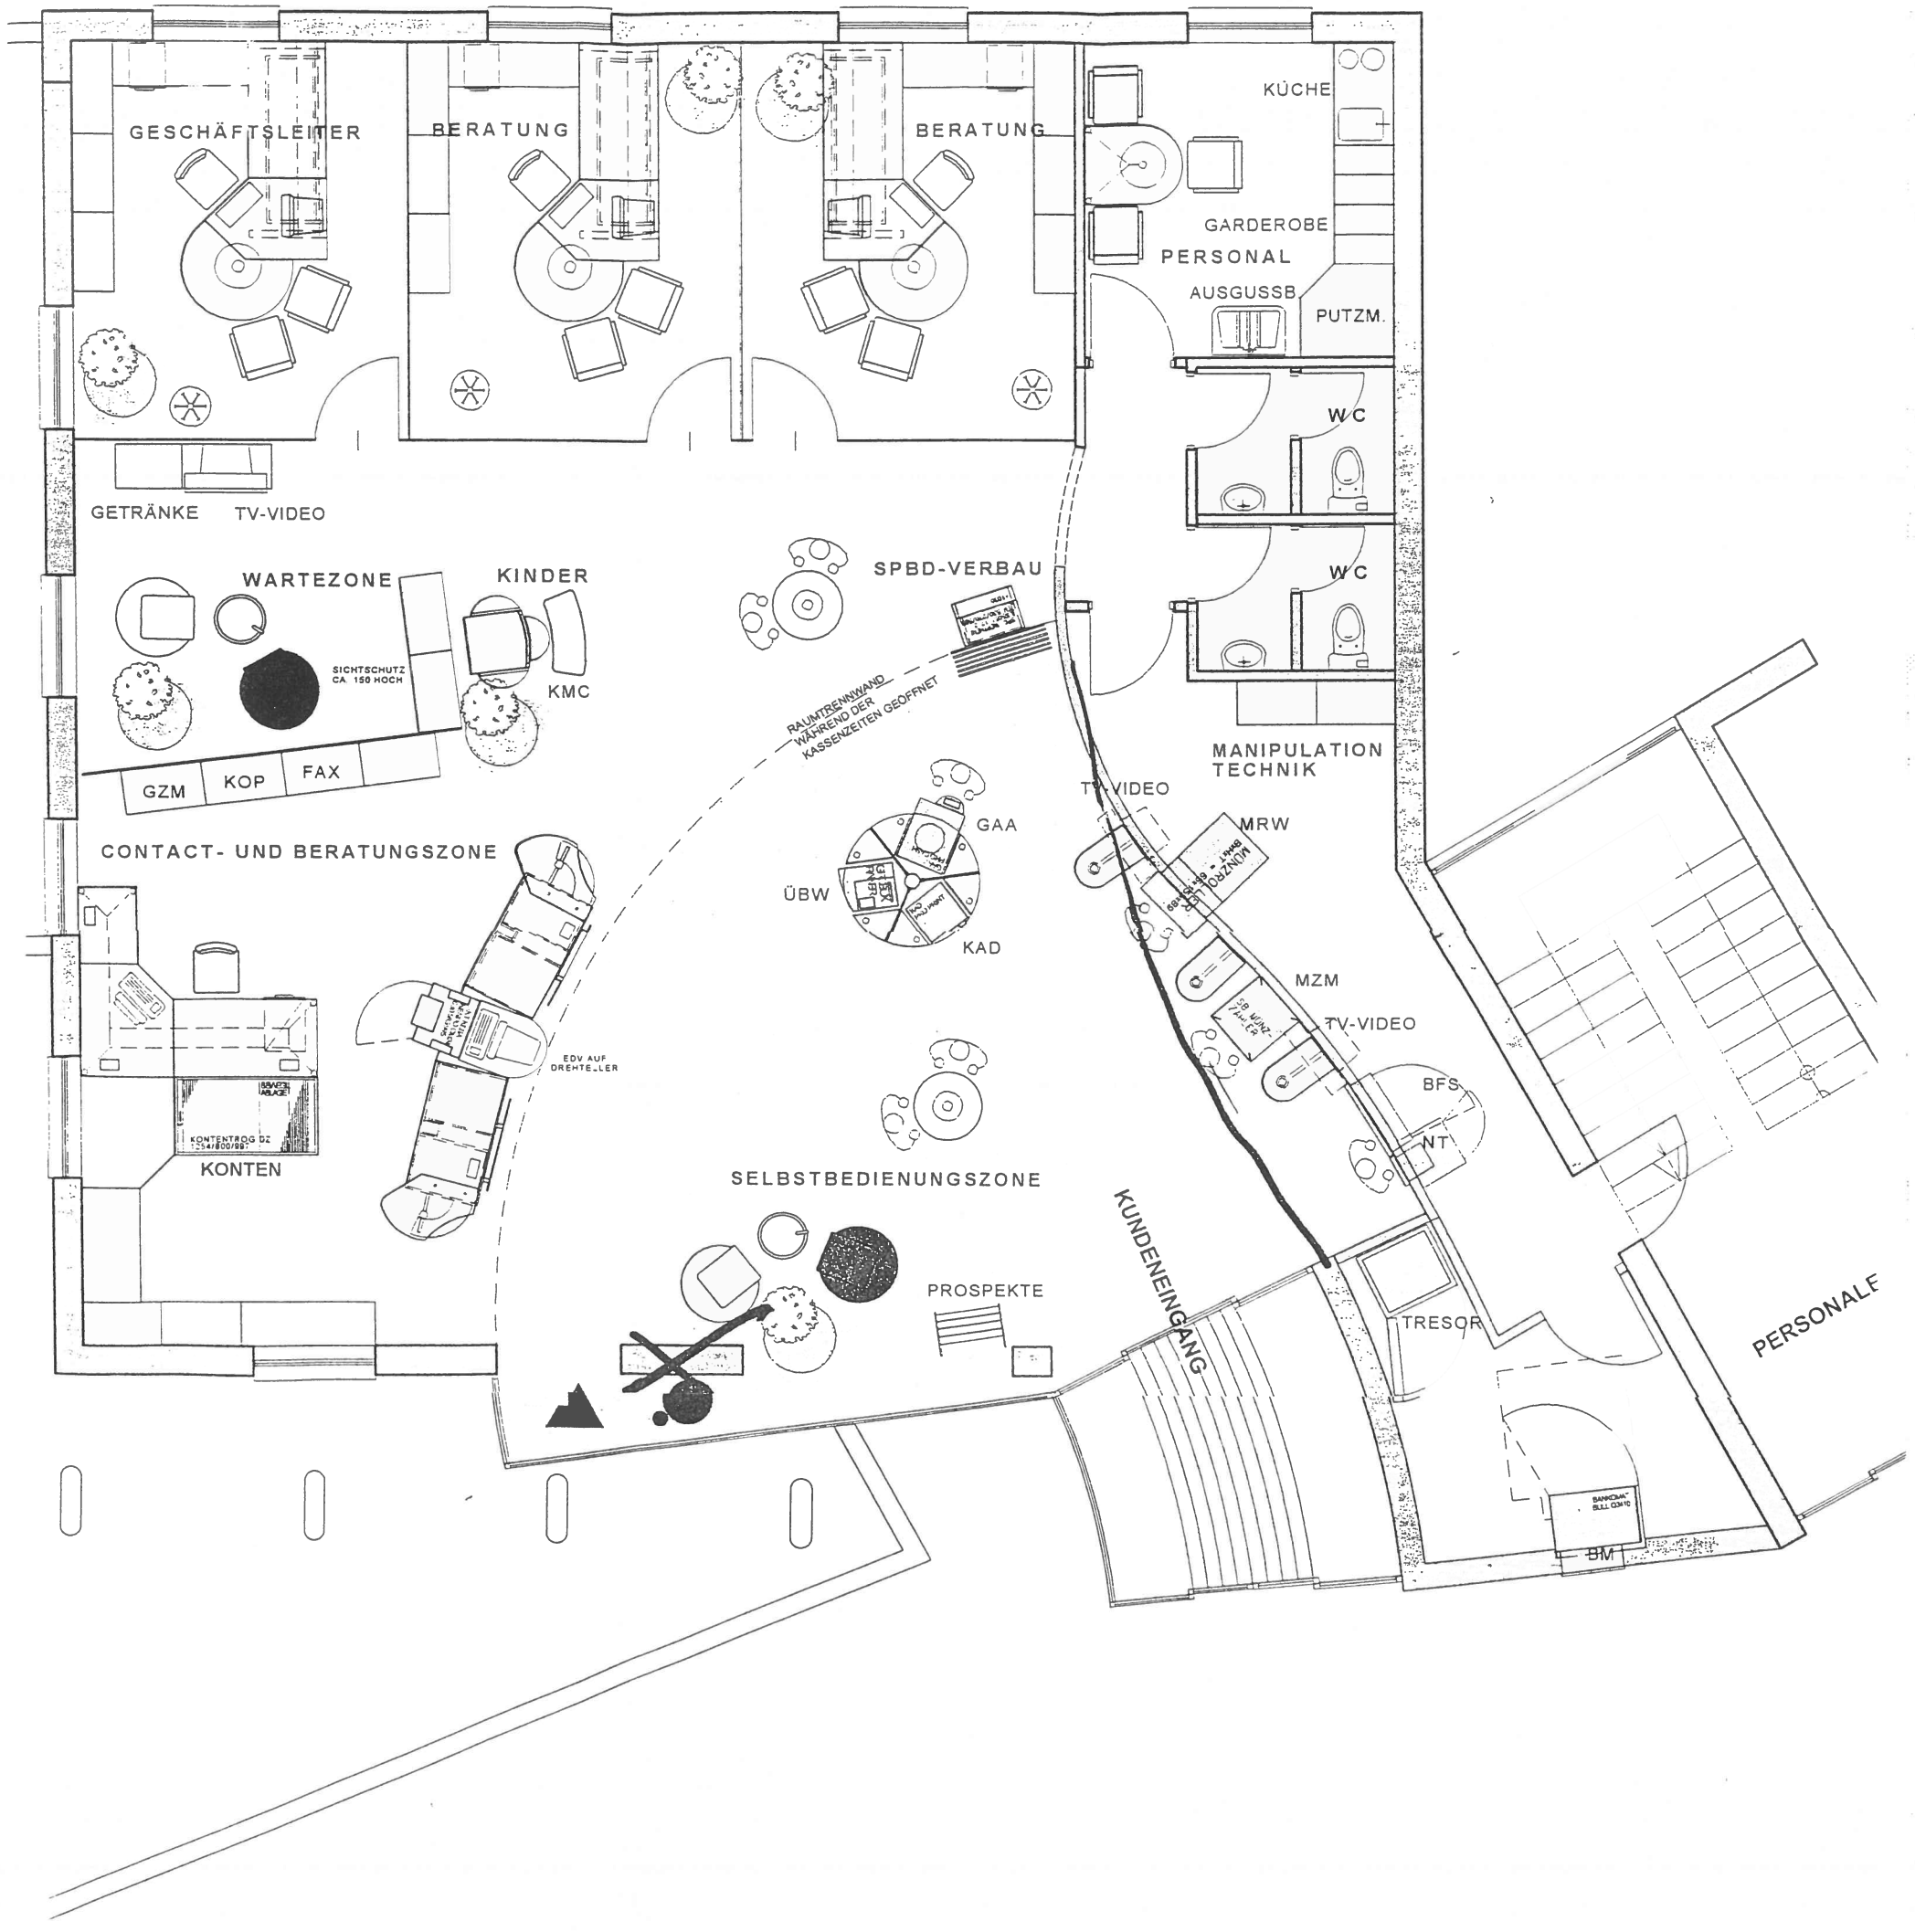
GESCHÄFTSLEITER
BERATUNG
BERATUNG
KÜCHE
GARDEROBE
PERSONAL
AUSGUSSB.
PUTZM.
W.C
W.C
GETRÄNKE
TV-VIDEO
WARTEZONE
KINDER
SICHTSCHUTZ CA. 150 HOCH
KMC
SPBD-VERBAU
RAUMTRENNWAND WÄHREND DER KASSENZEITEN GEÖFFNET
GZM
KOP
FAX
MANIPULATION TECHNIK
TV-VIDEO
MRW
CONTACT- UND BERATUNGSZONE
GAA
ÜBW
KAD
MZM
TV-VIDEO
EDV AUF DREHTELLER
BFS
NT
KONTEN
SELBSTBEDIENUNGSZONE
KUNDENEINGANG
PROSPEKTE
TRESOR
PERSONALE
BM