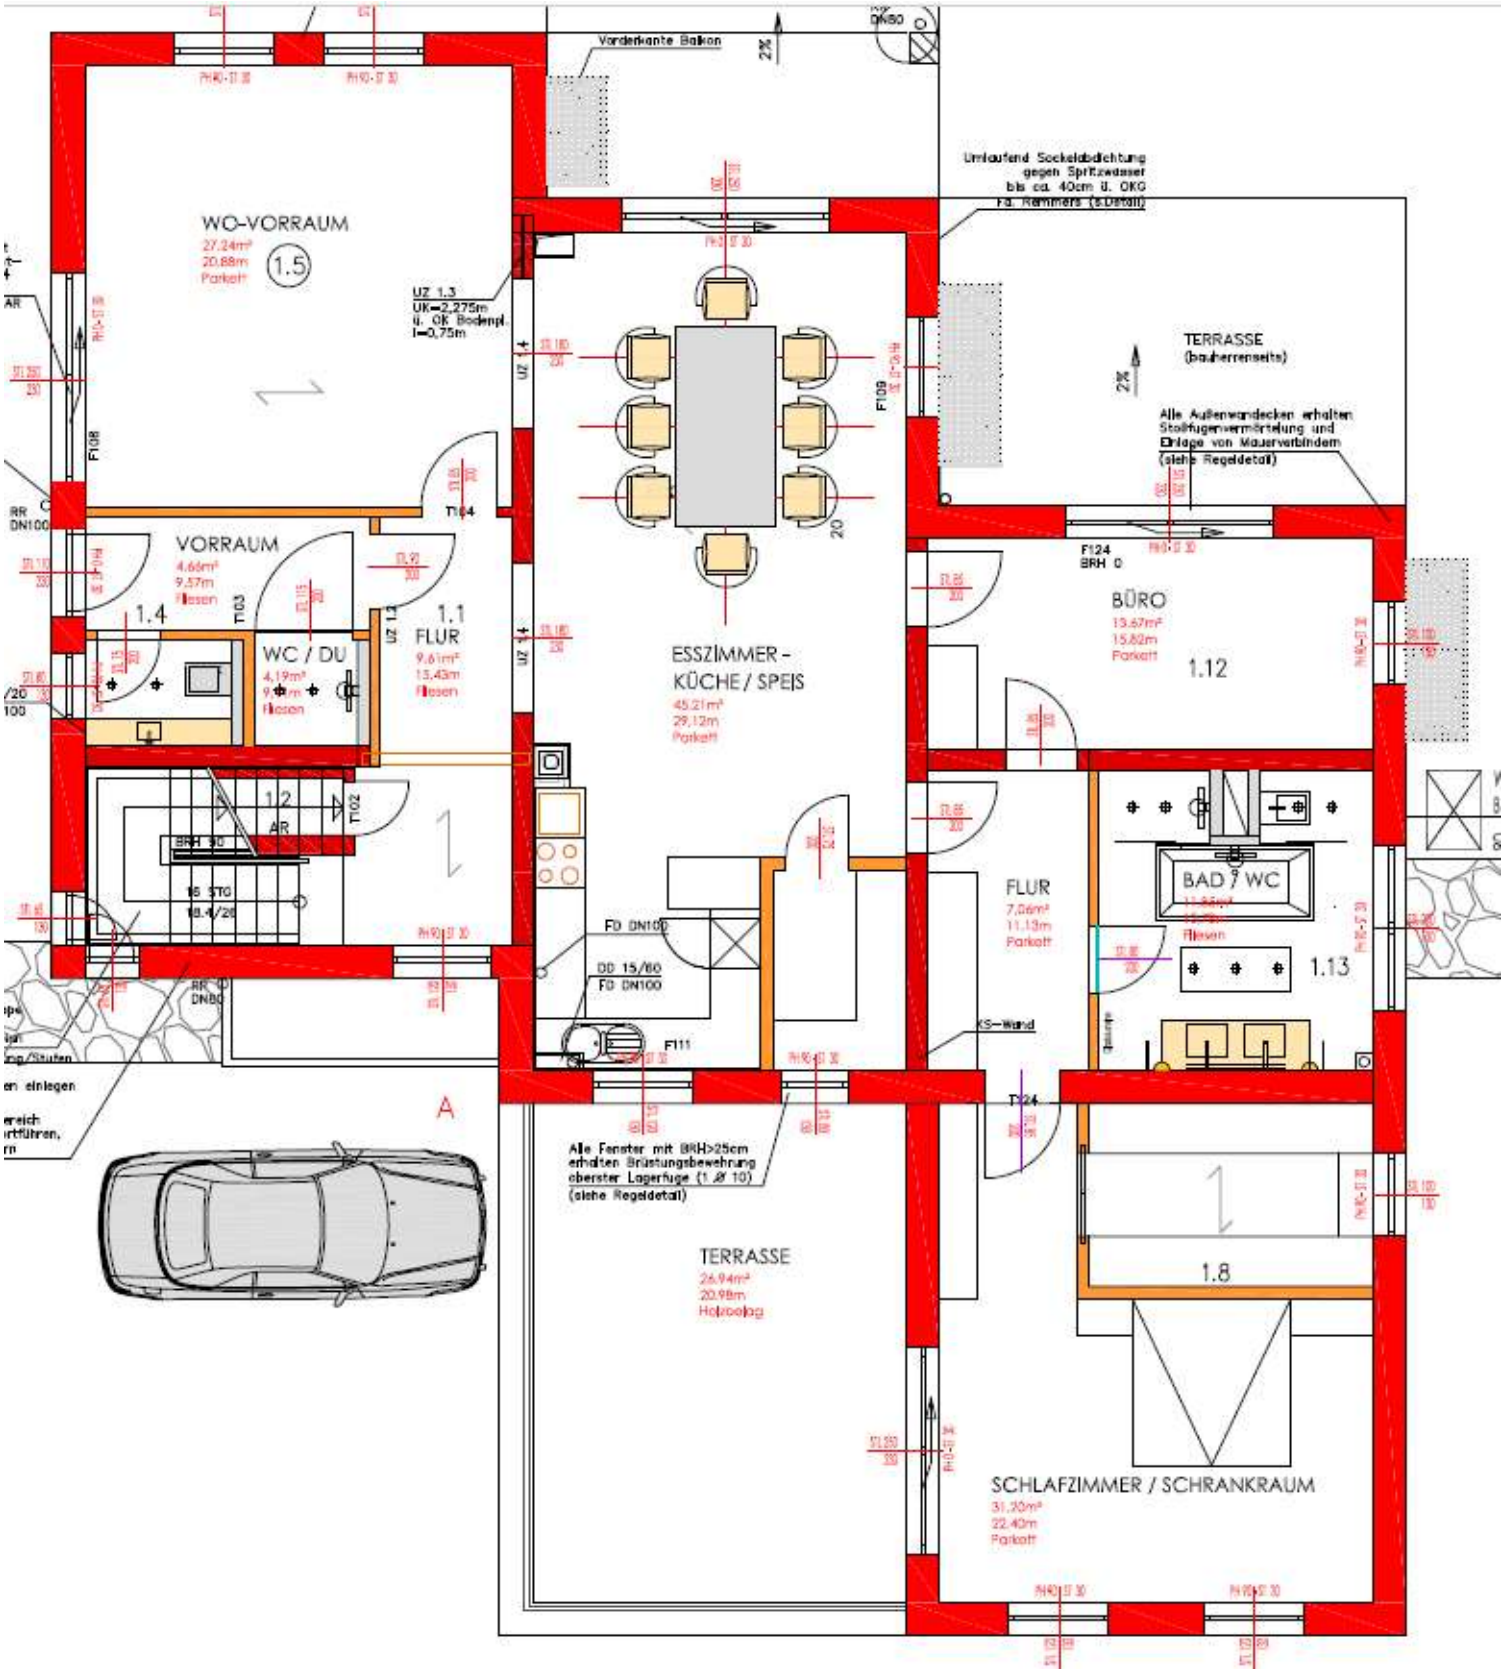

Vorderkante Balkon
WO-VORRAUM
27.24m²
20.88m
Parkett
1.5
UZ 1.3
UK=2,275m
ü. OK Bodenpl.
l=0,75m
Umlaufend Sockelabdichtung
gegen Spritzwasser
bis ca. 40cm ü. OKG
Fa. Remmers (s.Detail)
TERRASSE
(bauherrenseits)
Alle Außenwandecken erhalten
Stoßfugenvermörtelung und
Einlage von Mauerverbindern
(siehe Regeldetail)
VORRAUM
4.66m²
9.57m
Fliesen
1.4
WC / DU
4.19m²
Fliesen
1.1
FLUR
9.61m²
13.43m
Fliesen
ESSZIMMER -
KÜCHE / SPEIS
45.21m²
29.12m
Parkett
BÜRO
13.67m²
15.82m
Parkett
1.12
FLUR
7.06m²
11.13m
Parkett
BAD / WC
Fliesen
1.13
FD DN100
DD 15/60
FD DN100
F111
KS-Wand
Alle Fenster mit BRH>25cm
erhalten Brüstungsbewehrung
oberster Lagerfuge (1 Ø 10)
(siehe Regeldetail)
TERRASSE
26.94m²
20.98m
Holzbelag
1.8
SCHLAFZIMMER / SCHRANKRAUM
31.20m²
22.40m
Parkett
A