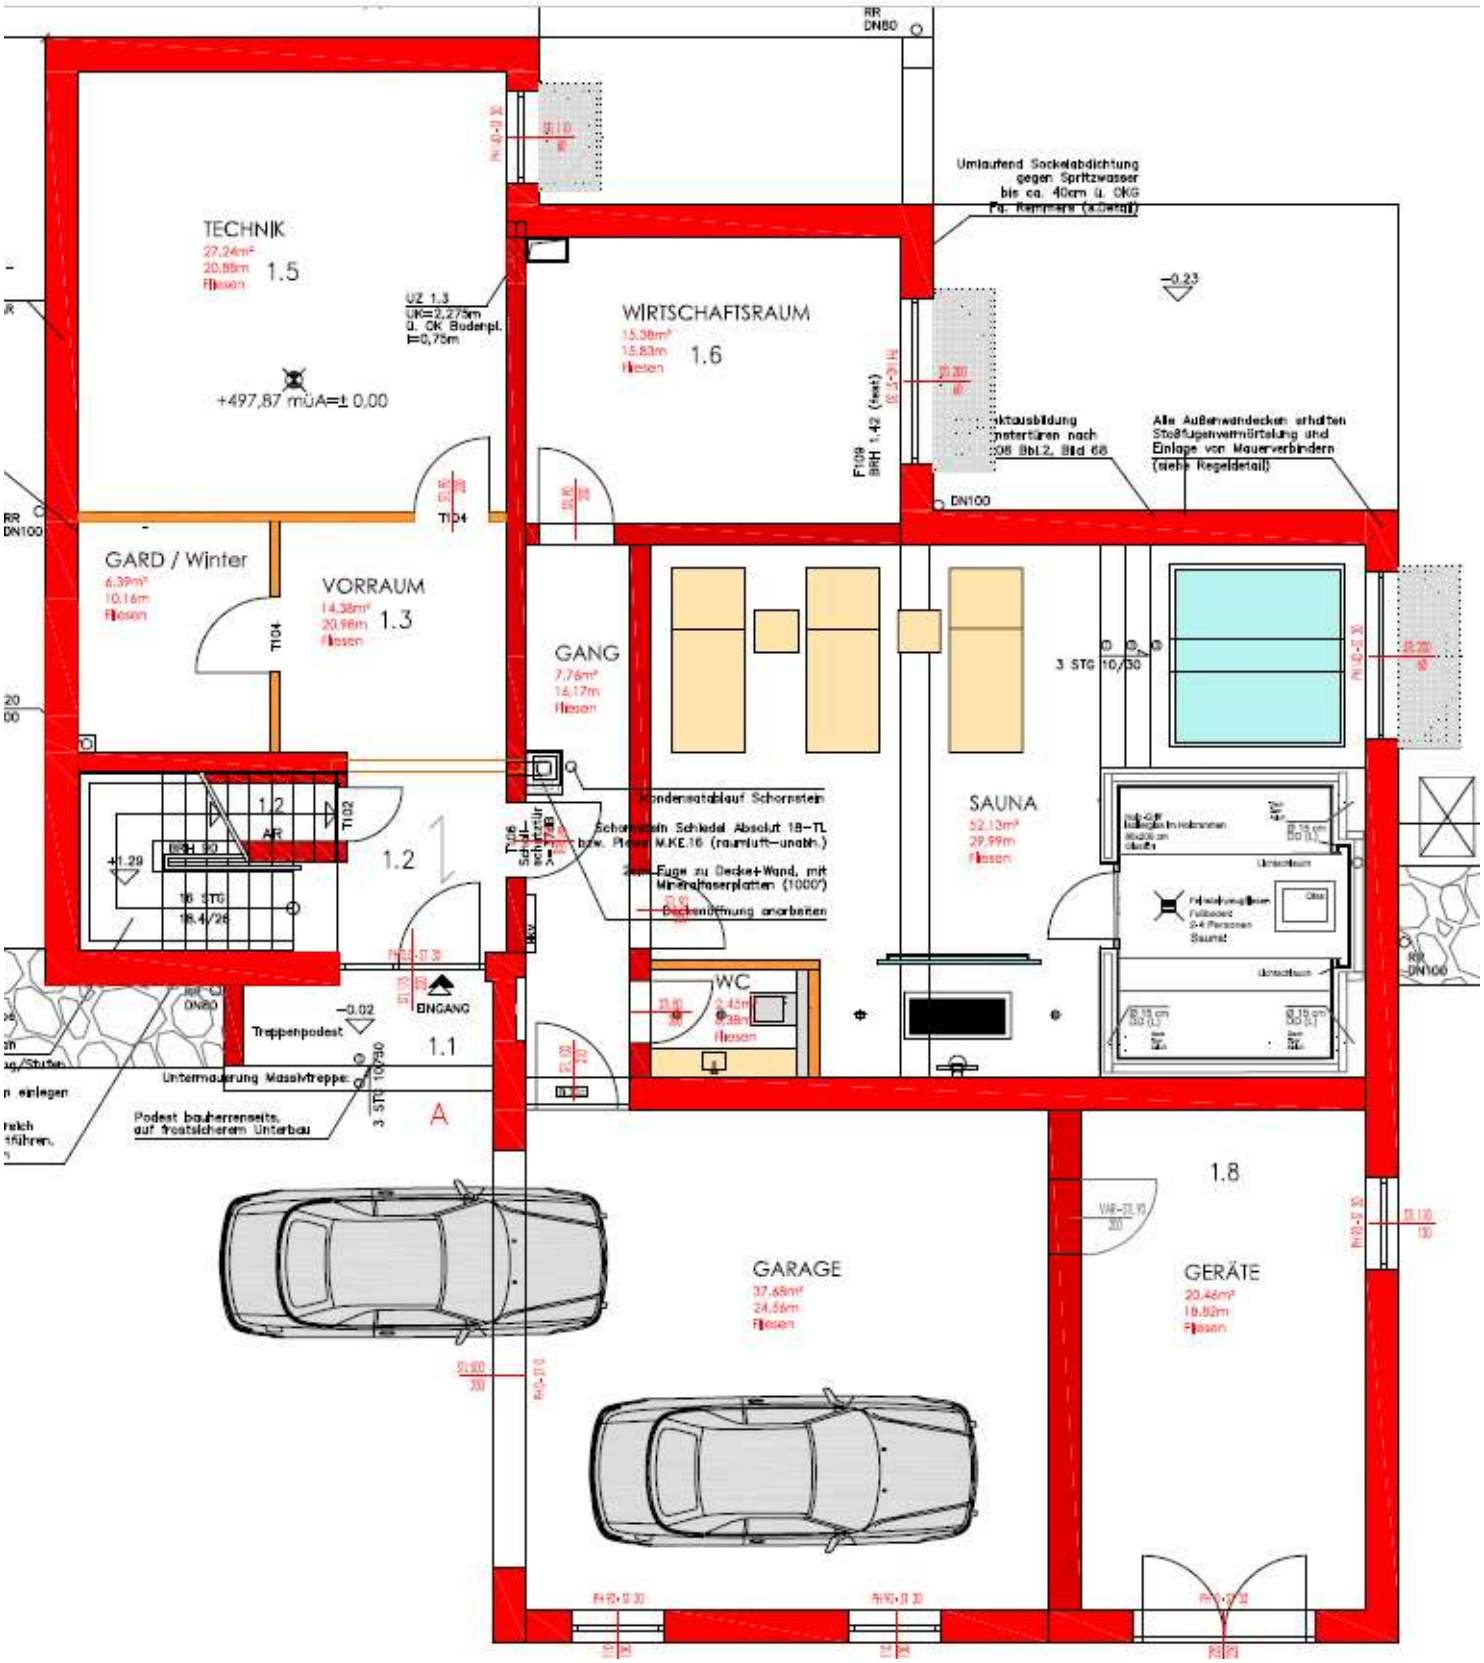
TECHNIK
27,24m²
20,88m
Fliesen
1.5
+497,87 müA=± 0,00
UZ 1.3
UK=2,275m
ü. OK Bodenpl.
H=0,75m
WIRTSCHAFTSRAUM
15,38m²
15,83m
Fliesen
1.6
Umlaufend Sockelabdichtung
gegen Spritzwasser
bis ca. 40cm ü. OKG
Fa. Remmers (z.Detail)
Alle Außenwandecken erhalten
Stoßfugenvermörtelung und
Einlage von Mauerverbindern
(siehe Regeldetail)
DN100
GARD / Winter
6,39m²
10,16m
Fliesen
VORRAUM
14,38m²
20,98m
Fliesen
1.3
GANG
7,76m²
16,17m
Fliesen
3 STG 10/30
SAUNA
52,13m²
29,99m
Fliesen
Kondensatablauf Schornstein
WC
2,45m²
3,38m
Fliesen
1.2
AR
16 STG
18,4/26
+1,29
EINGANG
1.1
Treppenpodest
-0,02
Untermauerung Massivtreppe
3 STG 10/30
Podest bauherrenseits
auf frostsicherem Unterbau
A
GARAGE
37,68m²
24,56m
Fliesen
1.8
GERÄTE
20,46m²
19,82m
Fliesen