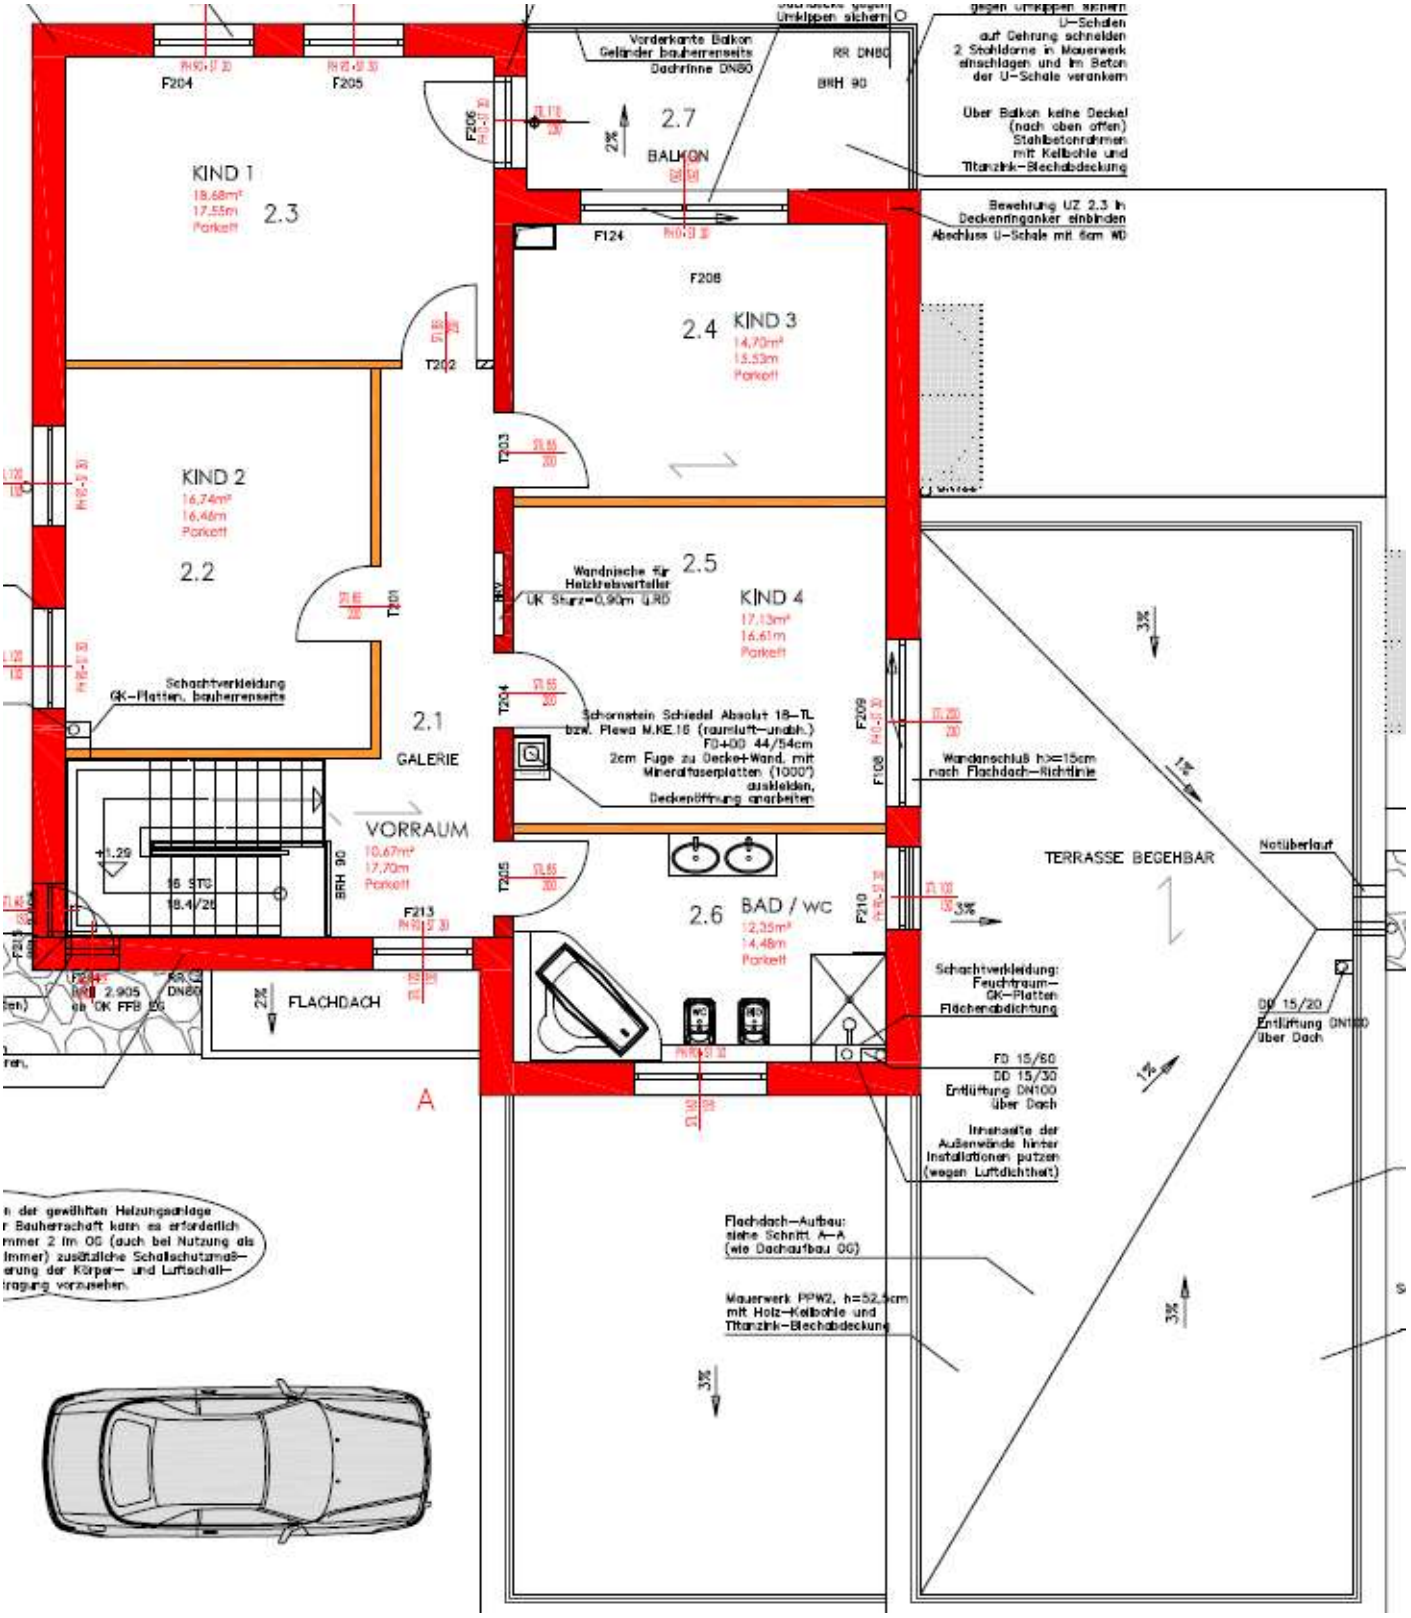
KIND 1
18,68m²
17,55m
Parkett
2.3
KIND 2
16,74m²
16,46m
Parkett
2.2
2.1
GALERIE
VORRAUM
10,67m²
17,70m
Parkett
16 STG
18,4/26
+1.29
2.4
KIND 3
14,70m²
15,53m
Parkett
2.5
KIND 4
17,13m²
16,61m
Parkett
2.6
BAD / WC
12,35m²
14,48m
Parkett
2.7
BALKON
F204
F205
F206
F124
F208
F209
F210
F213
T201
T202
T203
T204
T205
BRH 90
FLACHDACH
TERRASSE BEGEHBAR
Vorderkante Balkon Geländer bauherrenseits
Dachrinne DN80
RR DN80
Bewehrung UZ 2.3 in Deckenringanker einbinden
Abschluss U-Schale mit 6cm WD
Wandnische für Heizkreisverteiler
UK Sturz=0,90m ü.RD
Schornstein Schiedel Absolut 18-TL bzw. Plewa M.KE.18 (raumluft-unabh.)
FD+DD 44/54cm
2cm Fuge zu Decke+Wand, mit Mineralfaserplatten (1000°) auskleiden,
Deckenöffnung anarbeiten
Schachtverkleidung GK-Platten, bauherrenseits
Wandanschluß h>=15cm nach Flachdach-Richtlinie
Schachtverkleidung: Feuchtraum-GK-Platten Flächenabdichtung
FD 15/60
DD 15/30
Entlüftung DN100 über Dach
DD 15/20
Entlüftung DN100 über Dach
Notüberlauf
Innenseite der Außenwände hinter Installationen putzen (wegen Luftdichtheit)
Flachdach-Aufbau: siehe Schnitt A-A (wie Dachaufbau OG)
Mauerwerk PPW2, h=52,5cm mit Holz-Kellbohle und Titanzink-Blechabdeckung
A