


Objekt:

“Kunze-Haus”, Mauthen 19

Wohnung 1

Stockwerk: Erdgeschoß

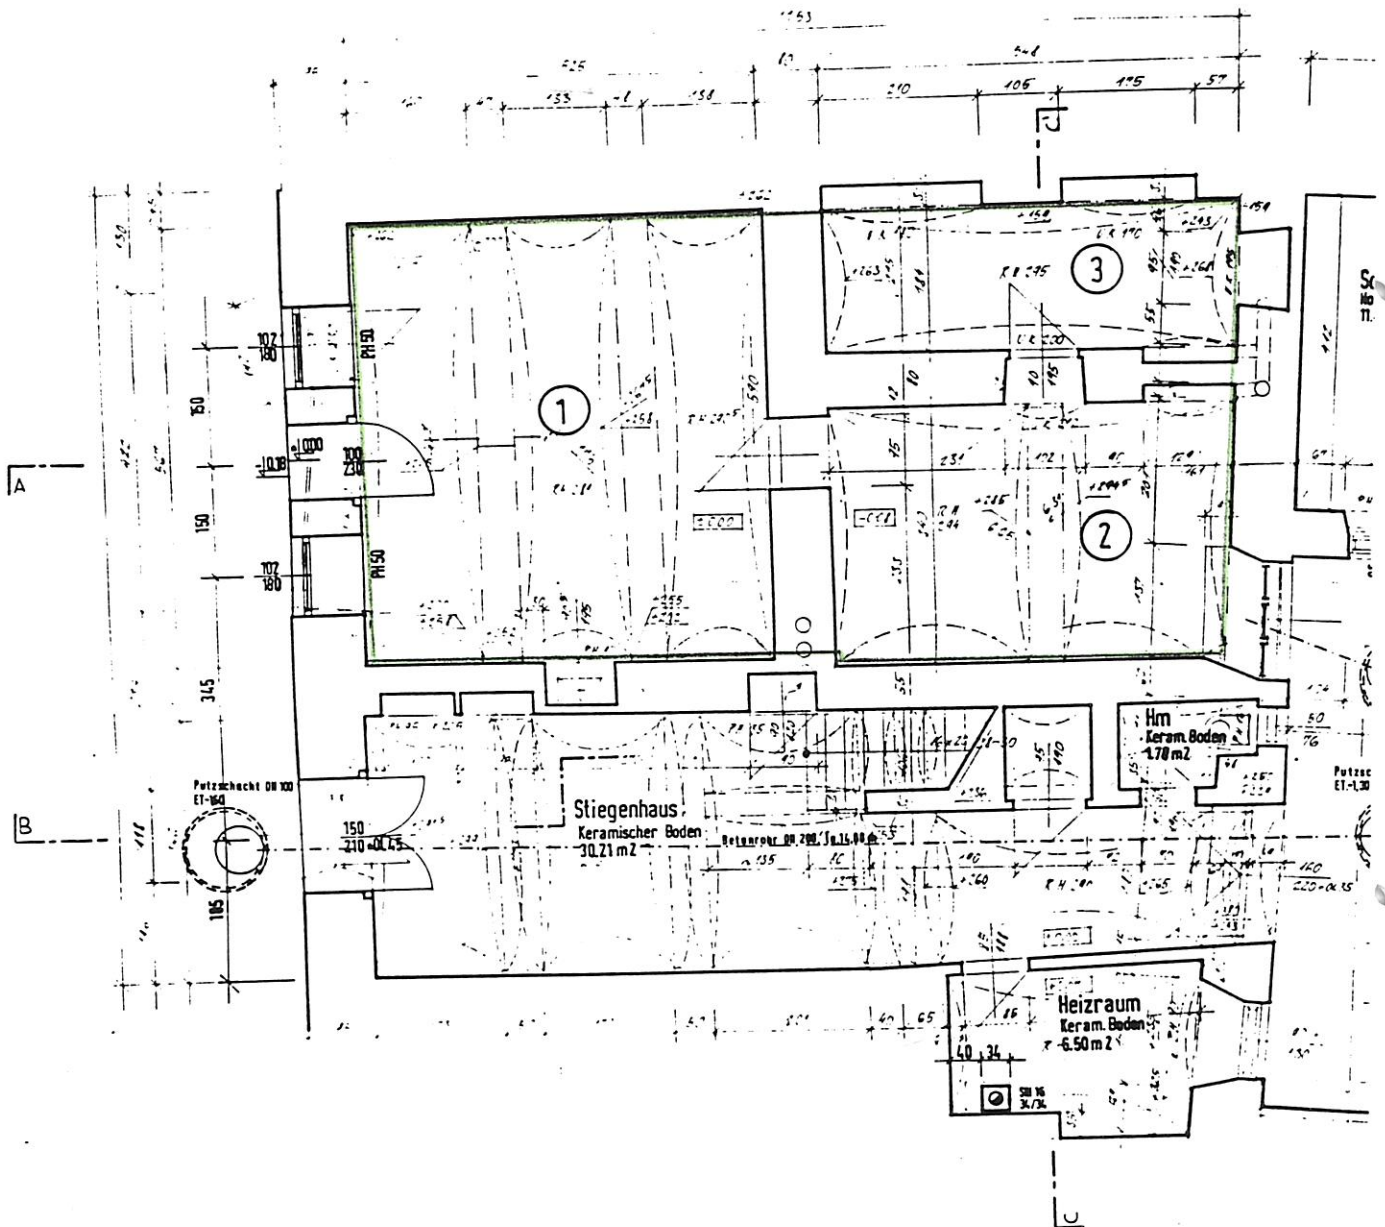

Maßstab 1:100

Objekt: "Kunze-Haus", Mauthen 19

Wohnung 1

Stockwerk: Erdgeschoß

Flächenzusammenstellung

Raum 1:	30,45 m ²
Raum 2:	18,25 m ²
Raum 3:	10,41 m ²

Summe	59,11 m ²
Gesamte Fläche gerundet:	59,00 m ²

Berechnung

Raum 1: $\triangle (5,25 ; 5,90 ; 7,75) + \triangle (5,30 ; 5,65 ; 7,75) =$
 $= 15,48 + 14,97 = 30,45 \text{ m}^2$

Raum 2: $\triangle (5,57 ; 6,31 ; 3,40) + \triangle (5,30 ; 6,31 ; 3,38) -$
 $- 0,40 \times 1,37 =$
 $= 9,84 + 8,96 - 0,55 = 18,25 \text{ m}^2$

Raum 3: $1/2 (1,84 + 1,96) \times 5,48 = 10,41 \text{ m}^2$