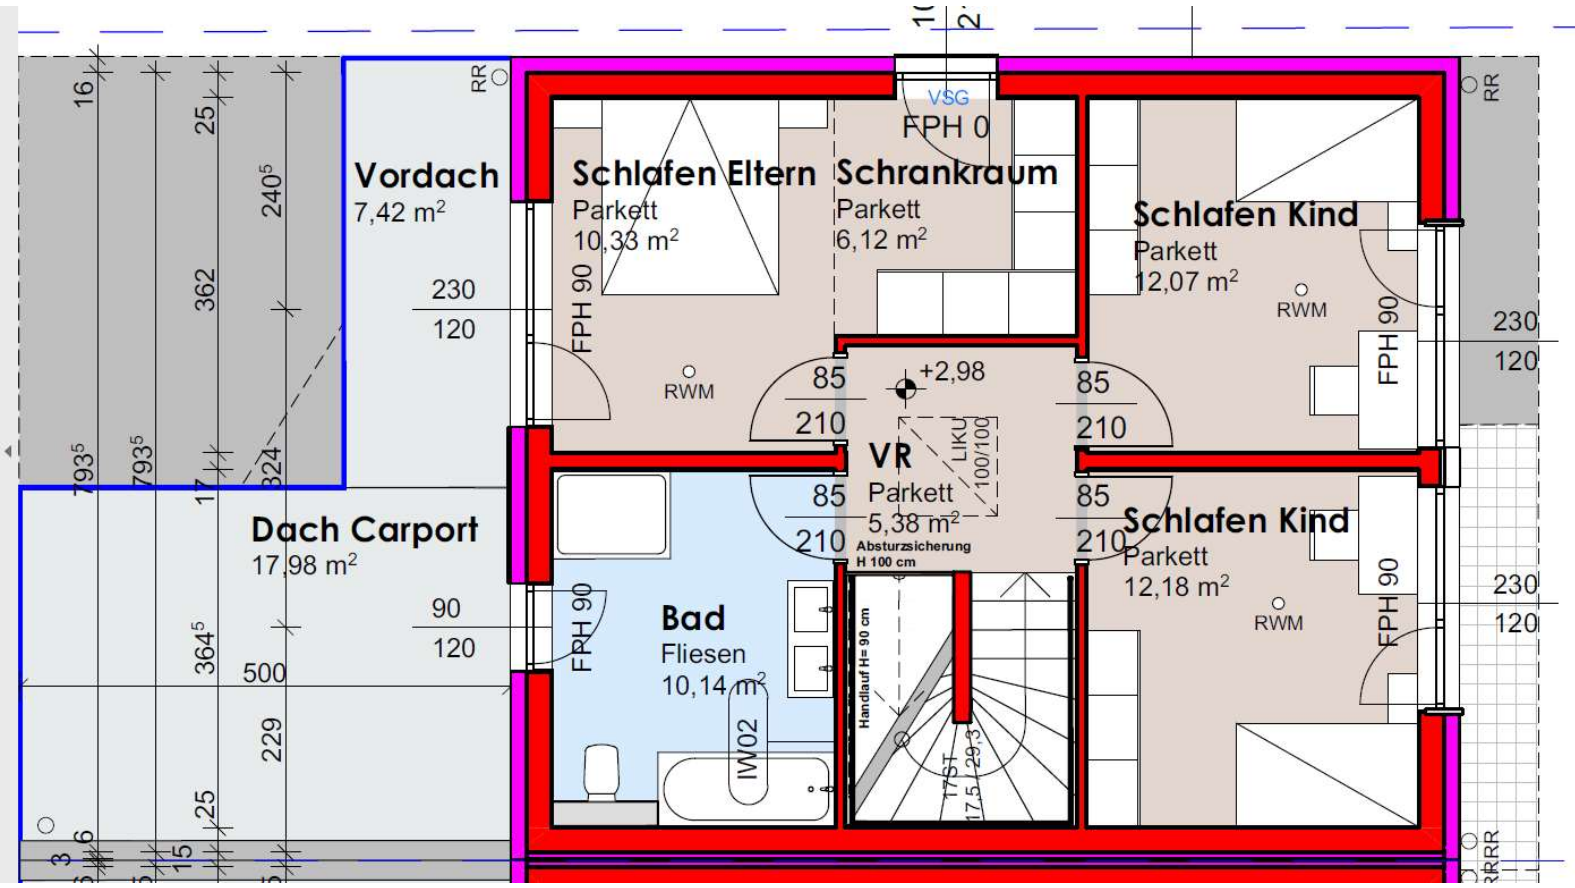
Vordach
7,42 m²
Dach Carport
17,98 m²
Schlafen Eltern
Parkett
10,33 m²
Schrankraum
Parkett
6,12 m²
Schlafen Kind
Parkett
12,07 m²
VR
Parkett
5,38 m²
Absturzsicherung
H 100 cm
Schlafen Kind
Parkett
12,18 m²
Bad
Fliesen
10,14 m²
FPH 0
FPH 90
RWM
RR
VSG
LIKU
+2,98
Handlauf H= 90 cm
17ST
IW02