





**ehem. Mesnerhaus**  
Pfarrkirchen im Mühlkreis 3


WOHN- ESSZIMMER	37,64 m <sup>2</sup>
SCHLAFZIMMER	13,04 m <sup>2</sup>
AR	3,28 m <sup>2</sup>
VORRAUM	2,53 m <sup>2</sup>
BAD	5,30 m <sup>2</sup>
WC	1,50 m <sup>2</sup>

<b>WOHNNUTZFLÄCHE</b>	<b>63,29 m<sup>2</sup></b>
KELLERABTEIL	1,20 m <sup>2</sup>

**TOP 2**  
OBERGESCHOSS  
2 Zimmer

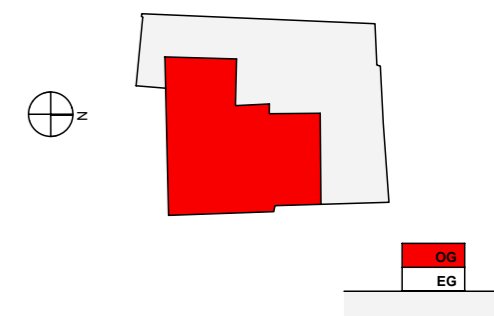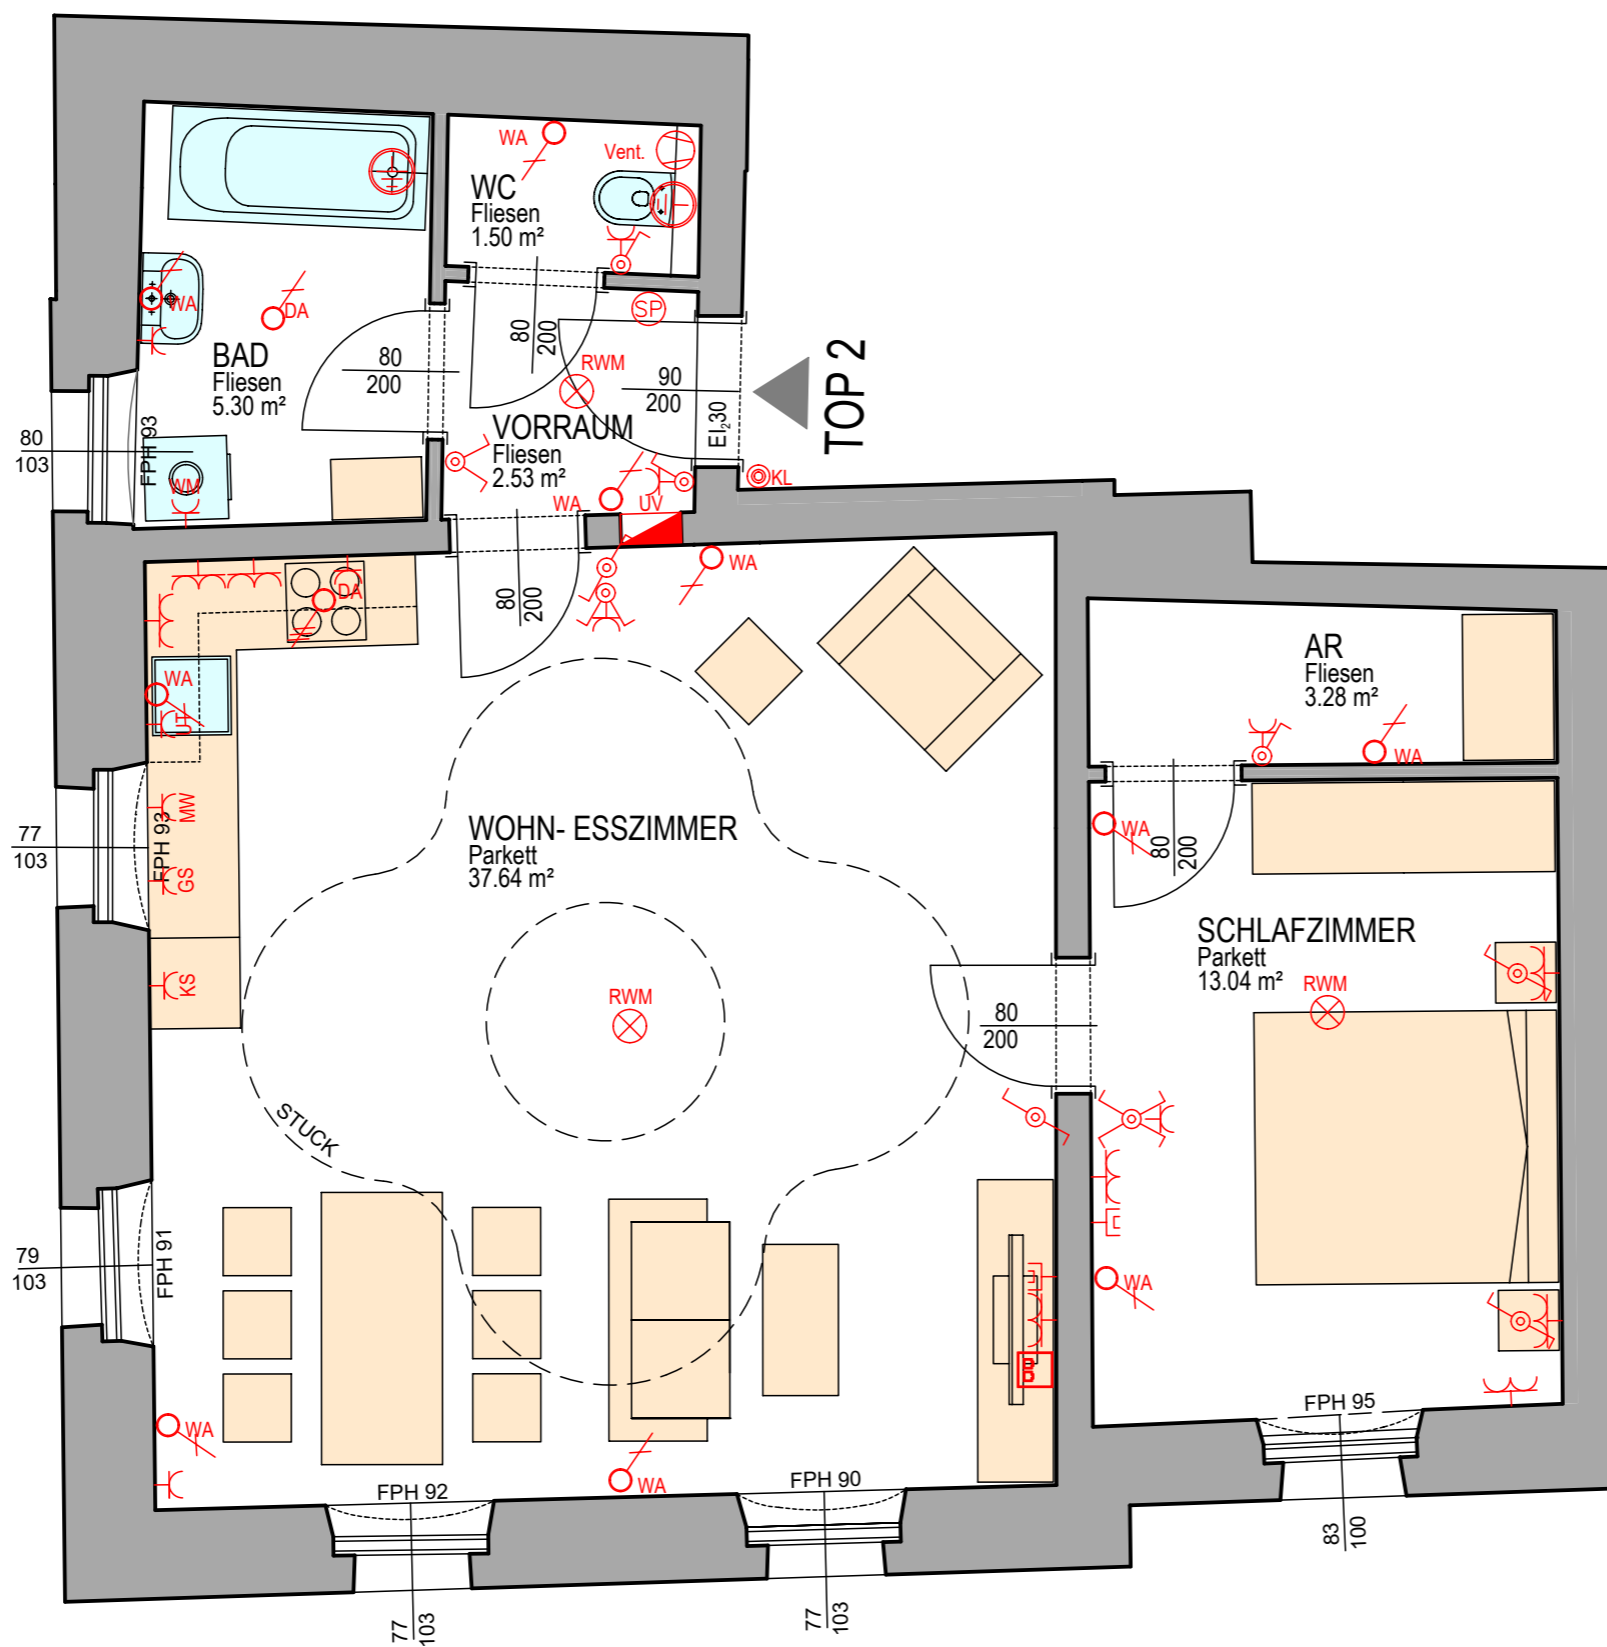

Geschloßplan

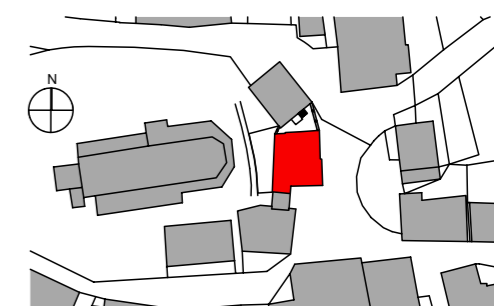

Lageplan

- WANDLICHTAUSLASS
- DECKENLICHTAUSLASS
- RAUCHWARNMELDER
- KREUZSCHALTER
- SERIENSCHALTER
- WECHSELSCHALTER
- ANSCHLUSS E-HERD
- STECKDOSE
- DOPPELSTECKDOSE
- ANTENNENANSCHLUSS
- EDV ANSCHLUSS
- STECKDOSE FÜR GESCHIRRSPÜLER
- STECKDOSE FÜR UNTERTISCHSPEICHER
- STECKDOSE FÜR MIKROWELLE
- STECKDOSE FÜR DUNSTABZUG
- STECKDOSE FÜR KÜHLSCHRANK
- STECKDOSE FÜR WASCHMASCHINE
- UNTERVERTEILER + MEDIENVERTEILER
- INNENSPRECHSTETTE
- KLINGELTASTER
- ERDUNG
- ABLUFTVENTILATOR

**Legende**

Änderungen und Druckfehler vorbehalten

Stand: 10.10.2017 TOP 2

