Dieser Plan ist urheberrechtlich geschützt. Alle Werknutzungsrechte verbleiben beim Planverfasser. Jede weitere Verwendung bedarf der Zustimmung des Urhebers. Es trifft den Planverfasser bei Zuwiderhandeln keine wie immer geartete Haftung.
Naturmaße nehmen und Koten prüfen! Bau und Pläne vergleichen! Sämtliche Ausführungsänderungen sind mit dem Planverfasser abzuklären! Detaillösungen müssen auf die zur Ausführung kommenden Produkte angepasst werden!

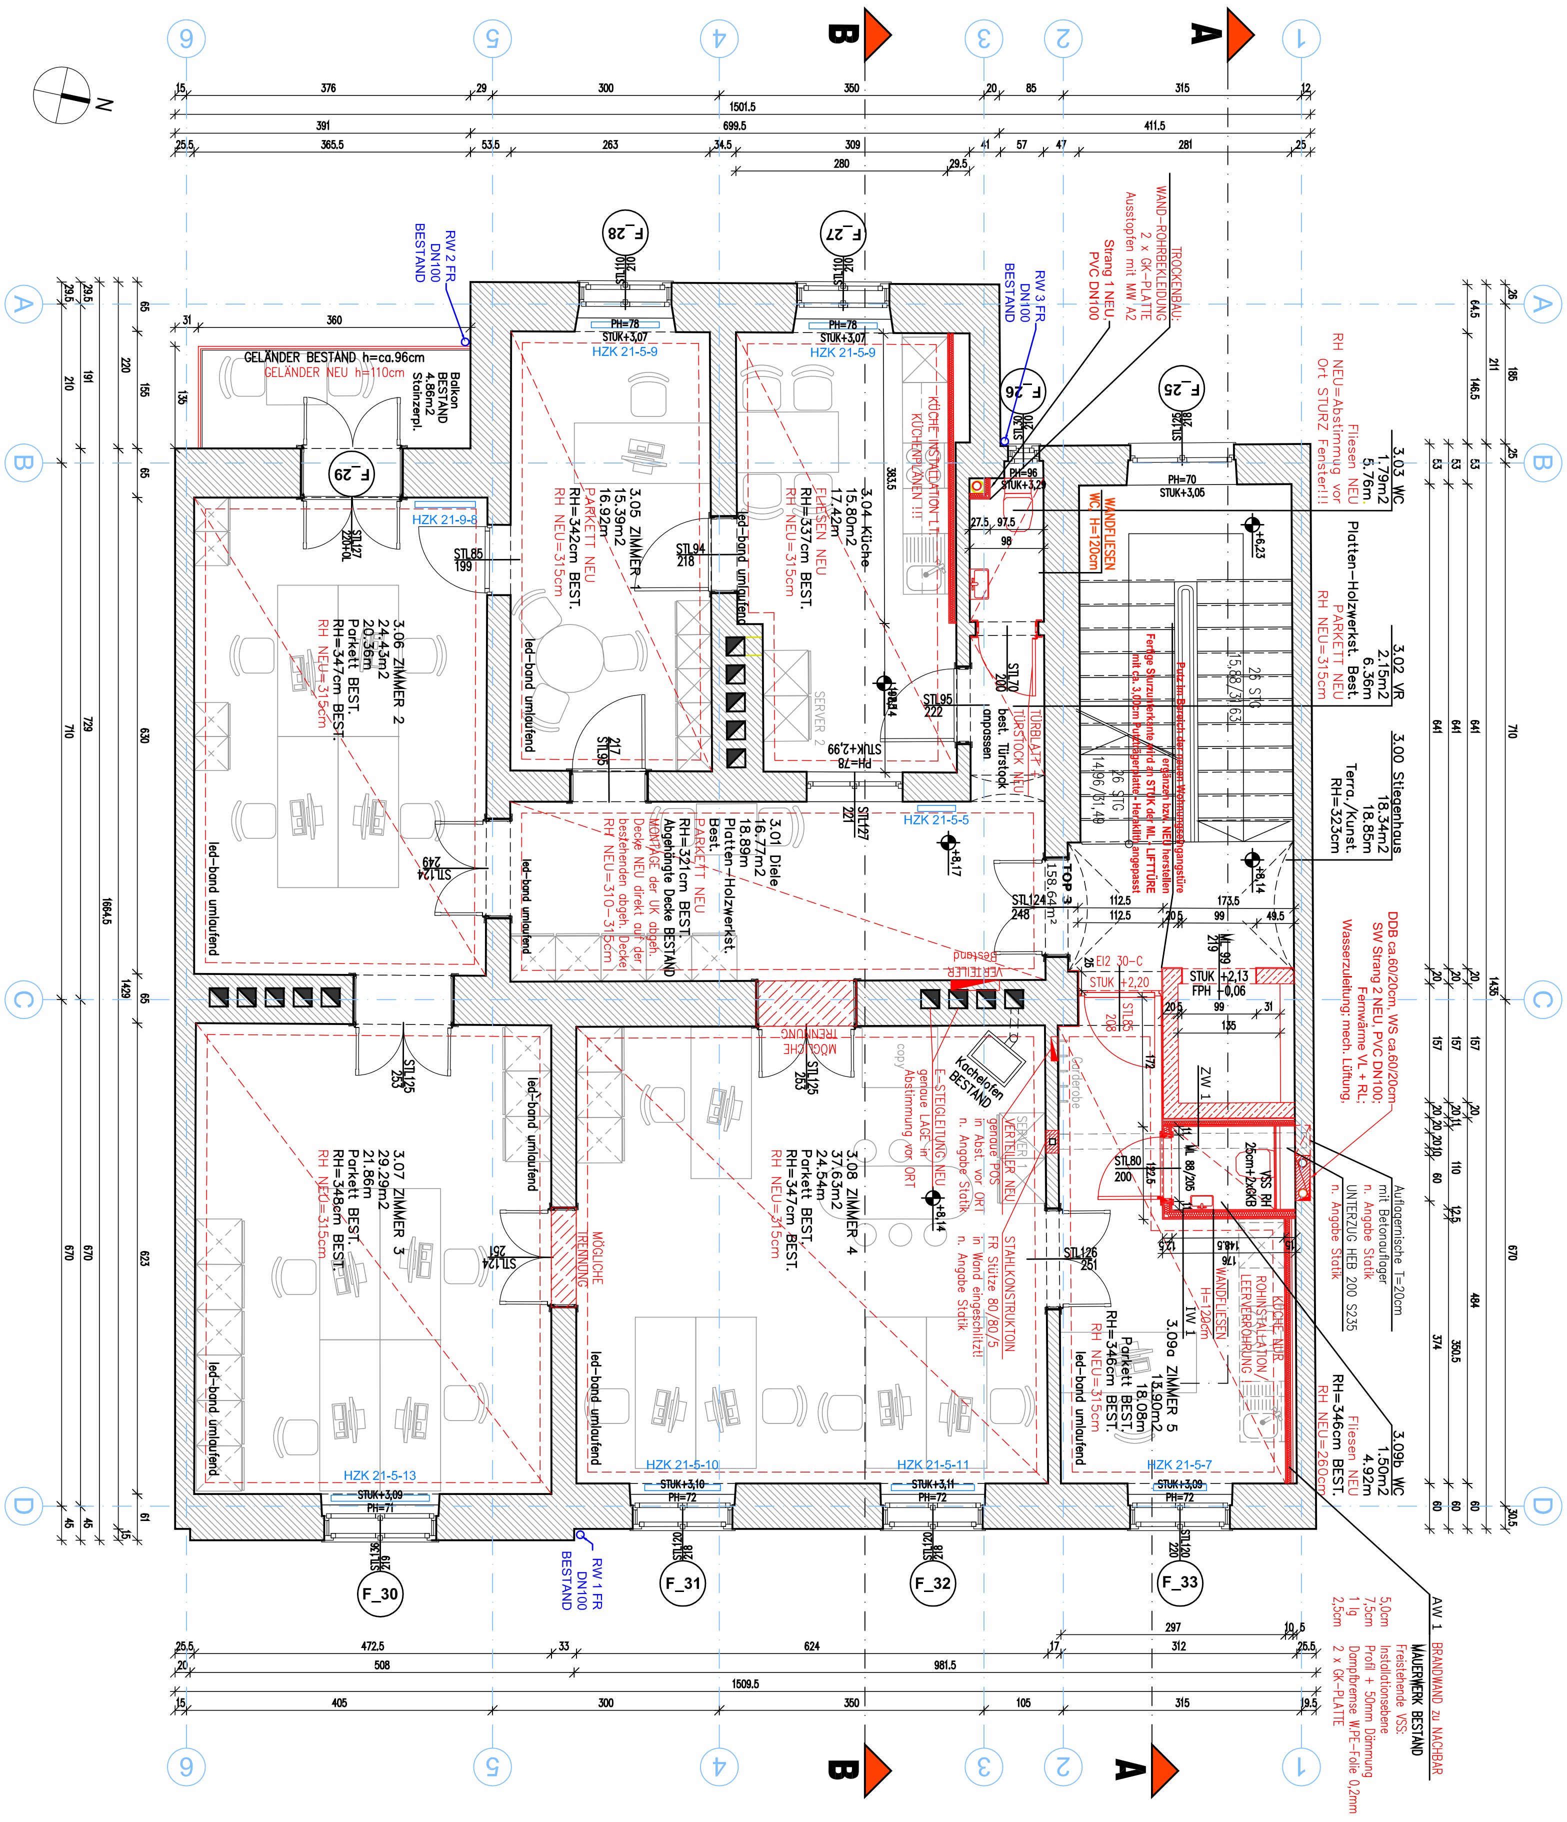

sanierung wastiangasse 12, 8010 graz
18.03.2024
1:100
grundriss 2.og

kadletz architektur
arch. di michael kadletz zt-gmbh. | schörgelgasse 12 | a - 8010 graz
+43 [0] 316 81 22 99 | e-mail: office@kadletz.at | www.kadletz.at