
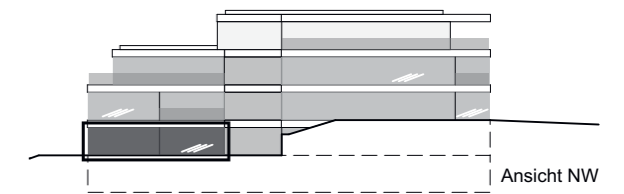



TOP 02

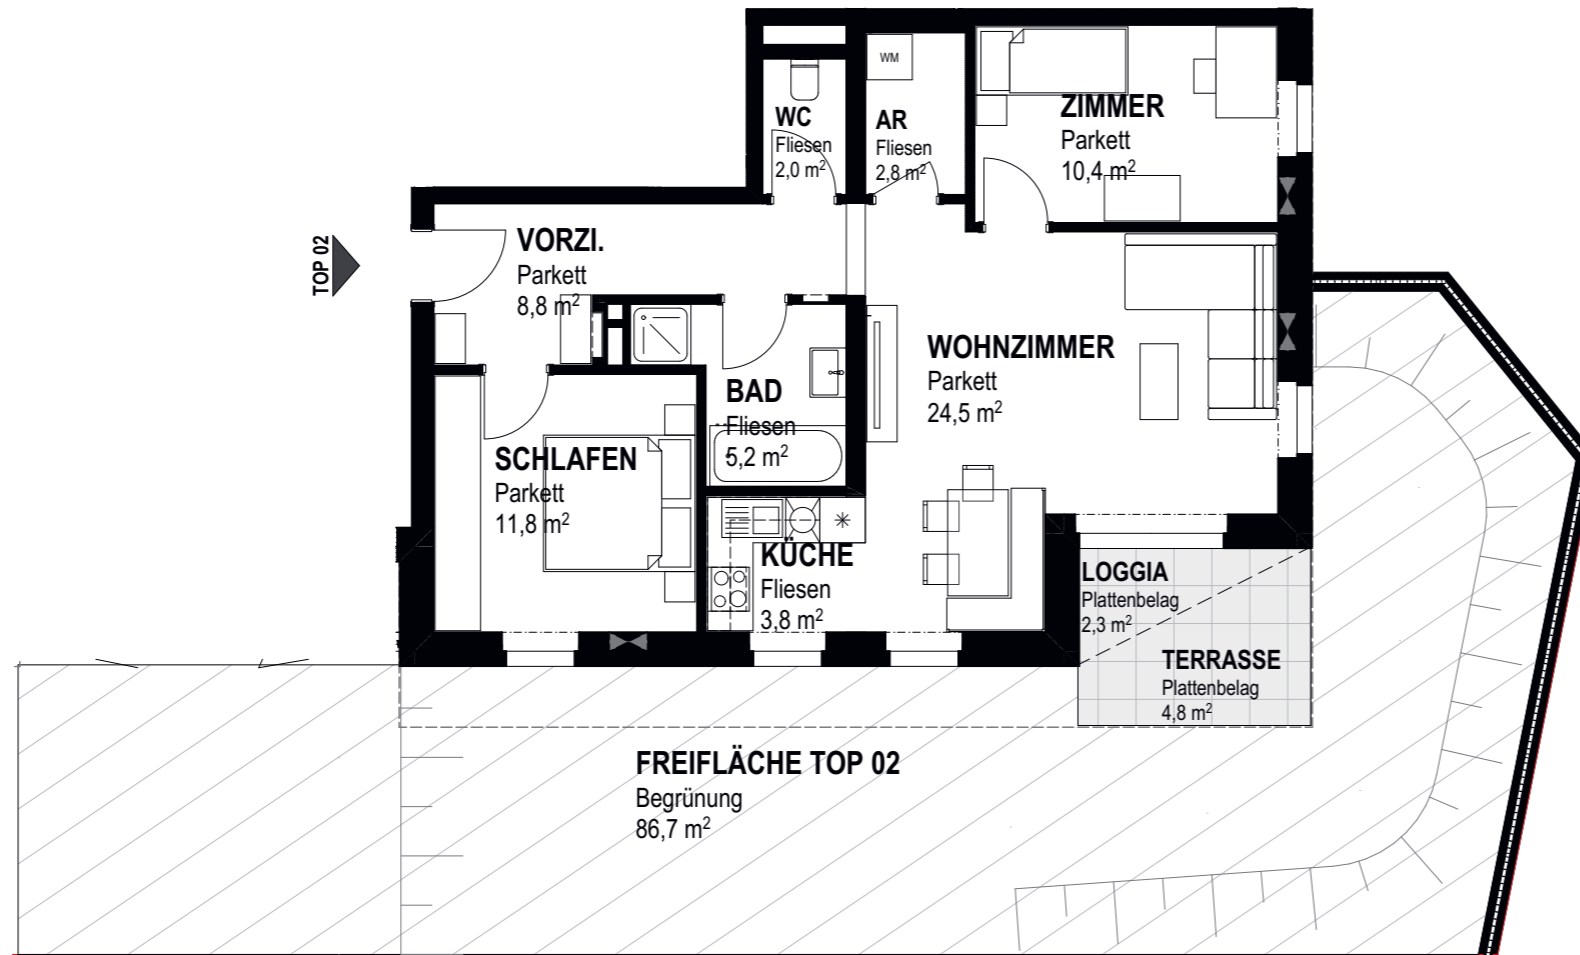

Zimmer	3
Wohnfläche	75,7 m ²
Loggia	2,3 m ²

Wohnnutzfläche 78,0 m²

Terrasse	4,8 m ²
Garten	86,7 m ²
Kellerabteil	6,2 m ²

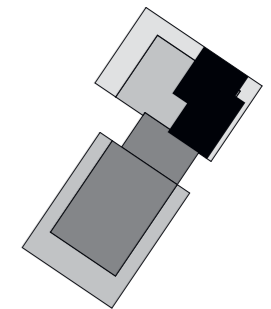

Planblatt optimiert für Ausdruck DIN A3. Maßstab 1 : 100

Alle Inhalte vorbehaltlich geringfügiger technischer Änderungen im Zuge der Bauarbeiten.

Die angegebenen Maße beziehen sich auf den Rohbau. Für Möbelbestellung bitte Naturmaß nehmen.

Alle Einrichtungsgegenstände im Plan sind Symboldarstellungen.