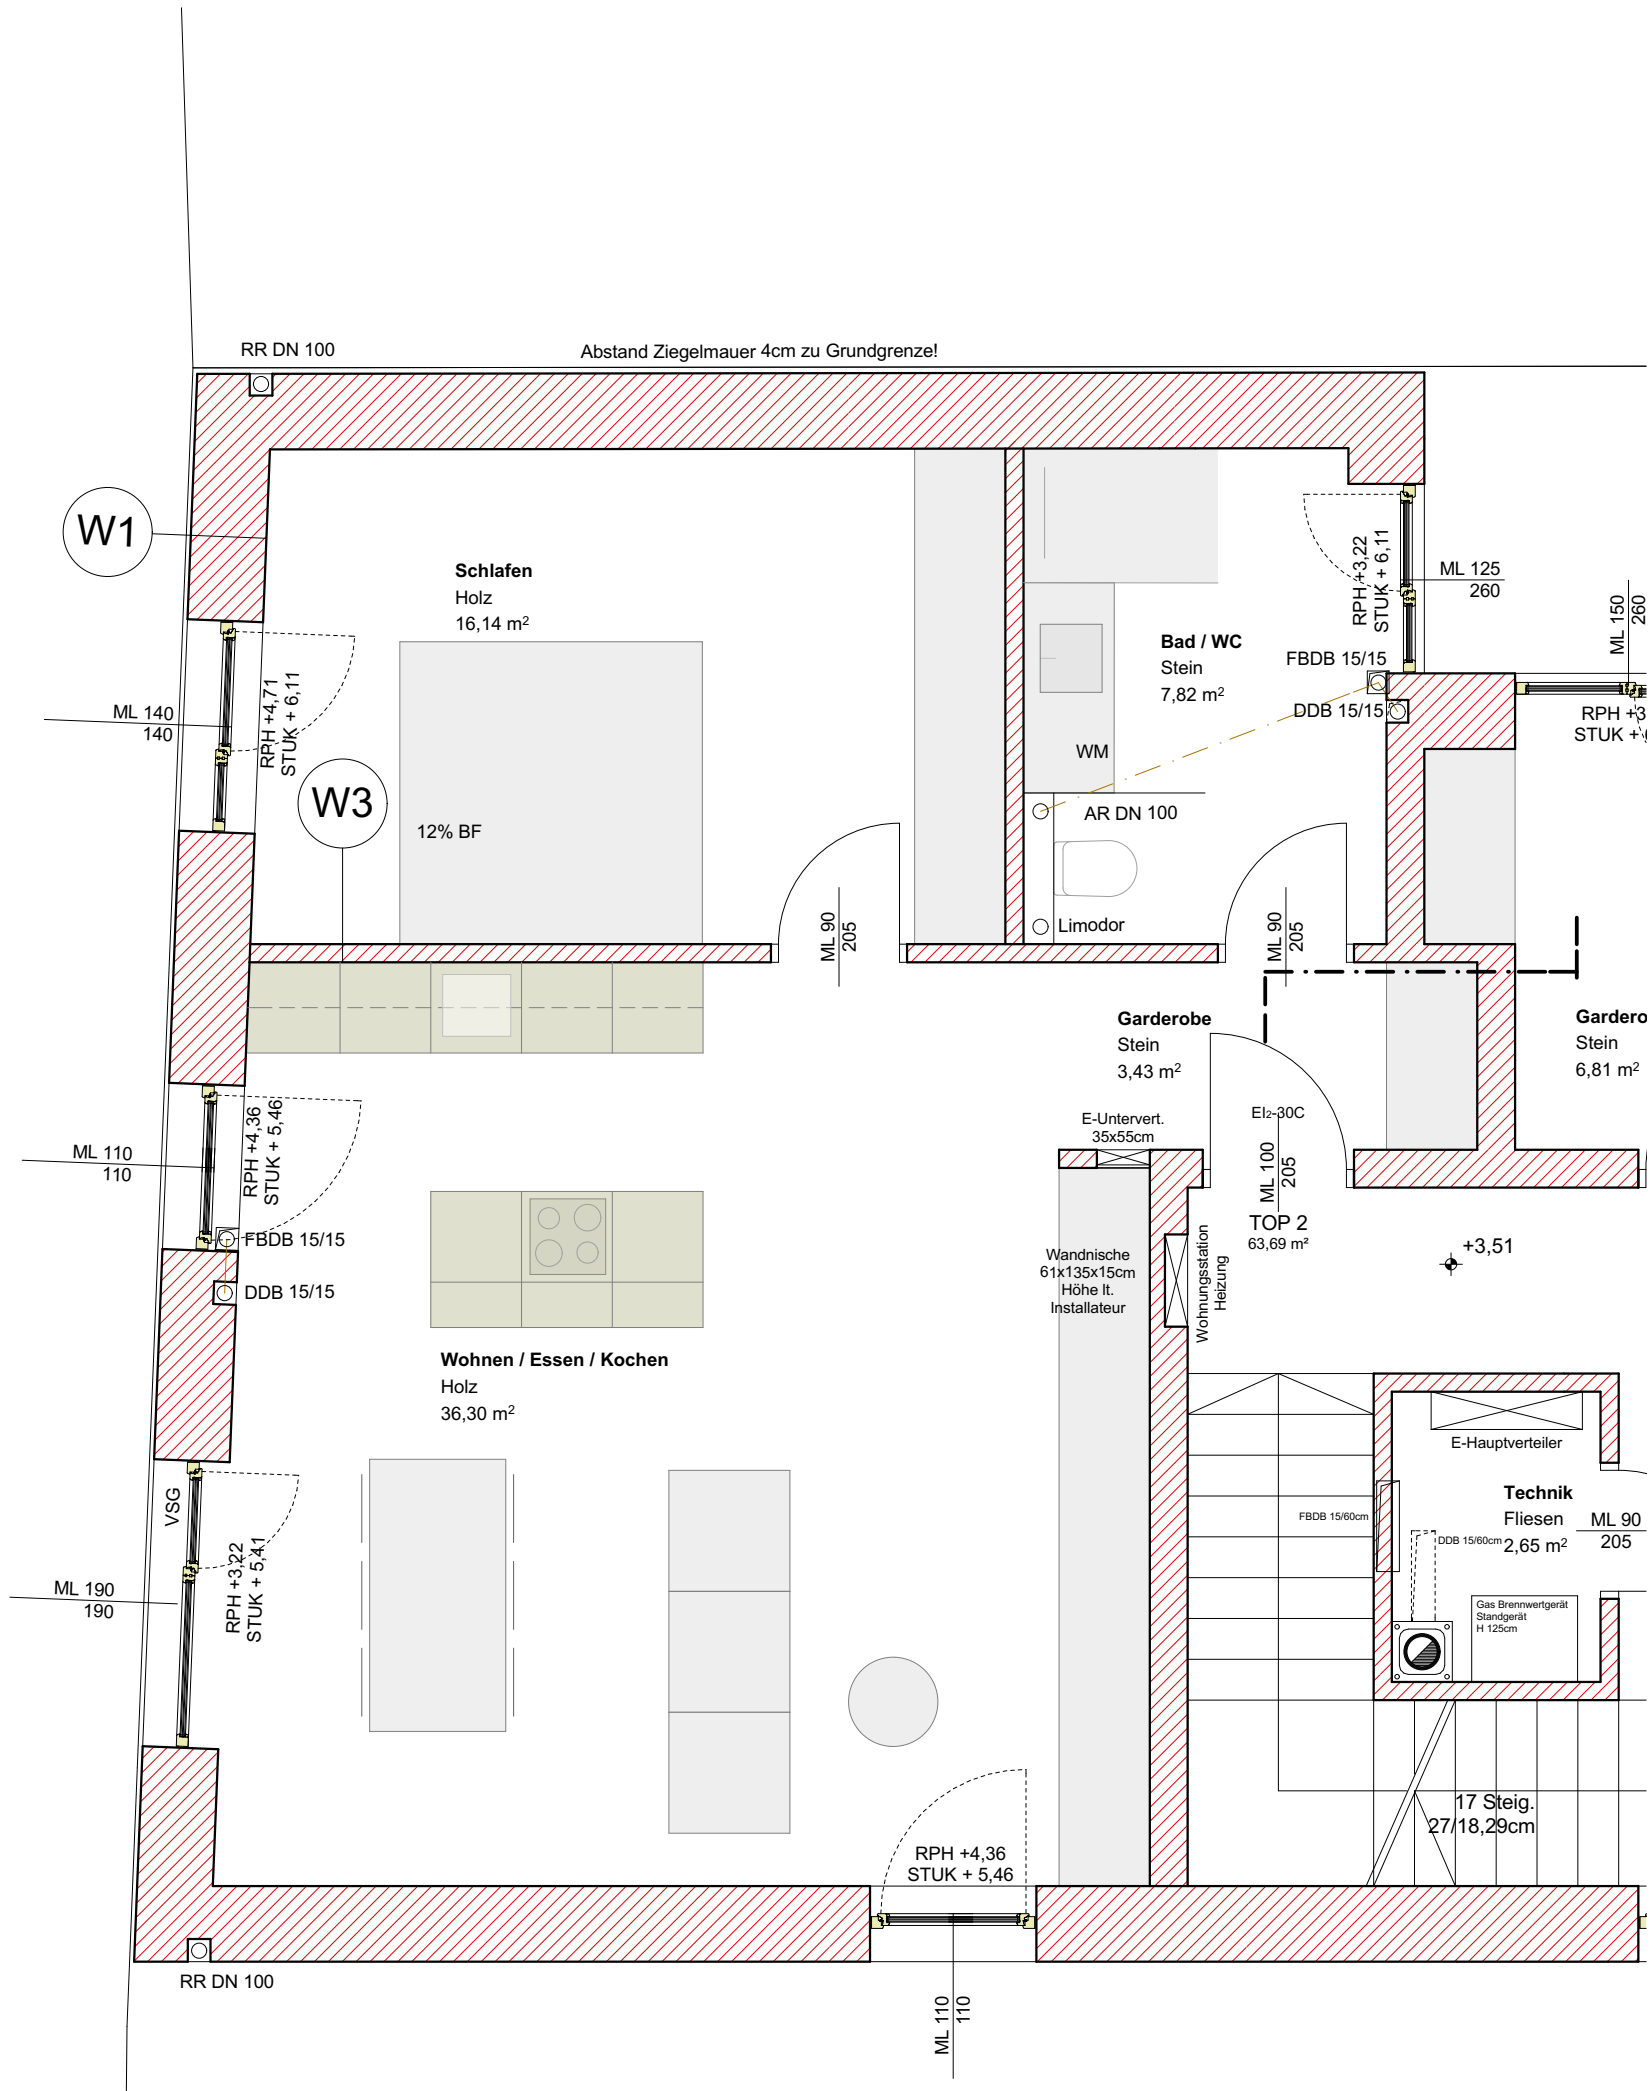
RR DN 100
Abstand Ziegelmauer 4cm zu Grundgrenze!
W1
W3
Schlafen
Holz
16,14 m²
12% BF
ML 140
140
RPH +4,71
STUK + 6,11
ML 110
110
RPH +4,36
STUK + 5,46
FBDB 15/15
DDB 15/15
ML 190
190
VSG
RPH +3,22
STUK + 5,41
Wohnen / Essen / Kochen
Holz
36,30 m²
ML 90
205
Bad / WC
Stein
7,82 m²
WM
AR DN 100
Limodor
RPH +3,22
STUK + 6,11
ML 125
260
FBDB 15/15
DDB 15/15
ML 150
260
RPH +3
STUK +
Garderobe
Stein
3,43 m²
Gardero
Stein
6,81 m²
E-Untervert.
35x55cm
EI2-30C
ML 100
205
TOP 2
63,69 m²
+3,51
Wandnische
61x135x15cm
Höhe lt.
Installateur
Wohnungsstation
Heizung
E-Hauptverteiler
Technik
Fliesen
2,65 m²
ML 90
205
FBDB 15/60cm
DDB 15/60cm
Gas Brennwertgerät
Standgerät
H 125cm
17 Steig.
27/18,29cm
RPH +4,36
STUK + 5,46
RR DN 100
ML 110
110

TOP 2
63,69 m²