


Top 6 73,89 m²

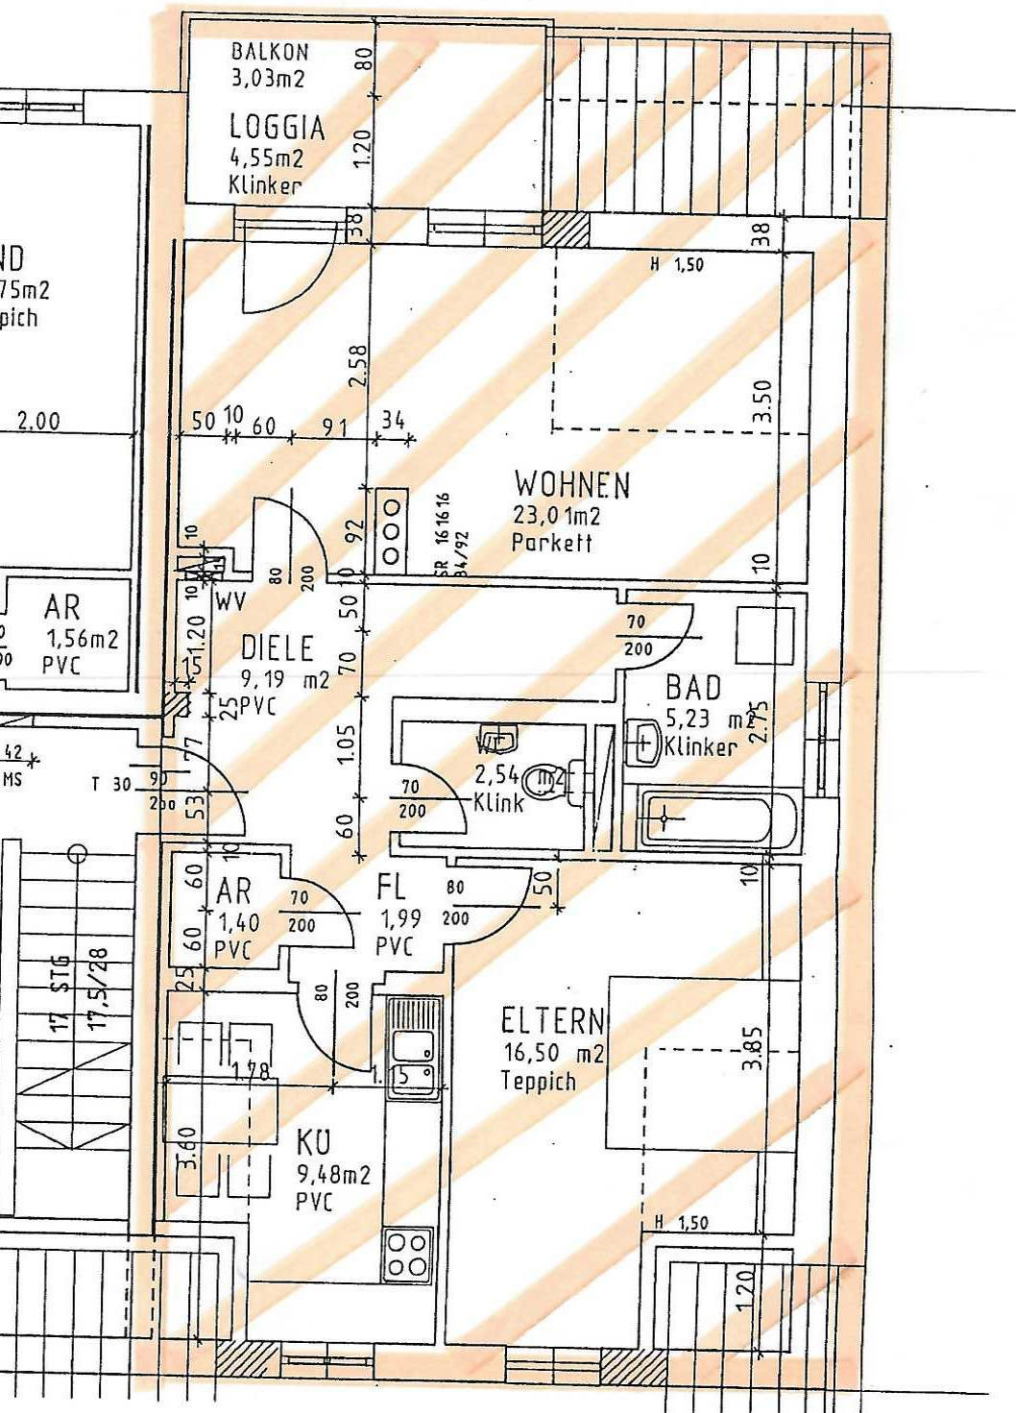

BALKON
3,03m²

LOGGIA
4,55m²
Klinker

WOHNEN
23,01m²
Parkett

AR
1,56m²
PVC

DIELE
9,19 m²
PVC

BAD
5,23 m²
Klinker

AR
1,40
PVC

FL
1,99
PVC

ELTERN
16,50 m²
Teppich

KU
9,48m²
PVC

ND
7,5m²
pich

2.00

42 *
MS

T 30

17 5/16
17,5/28

3,60

1,78

50

80
1,20
38

38
2,58
50 10 60 91 34
H 1,50

34
92
SR 16/16/16
84/92
10
3,50
10

70 80 200
200
70 200
70 200
2,54 m²
Klink

60 1,05
70 50 10
70 200
80 200
50
10
3,85

10
H 1,50
1,20