


SCHLOSSER-GELÄNDER DACHTERRASSE
JÄNNER - 2023

DACHGESCHOSS

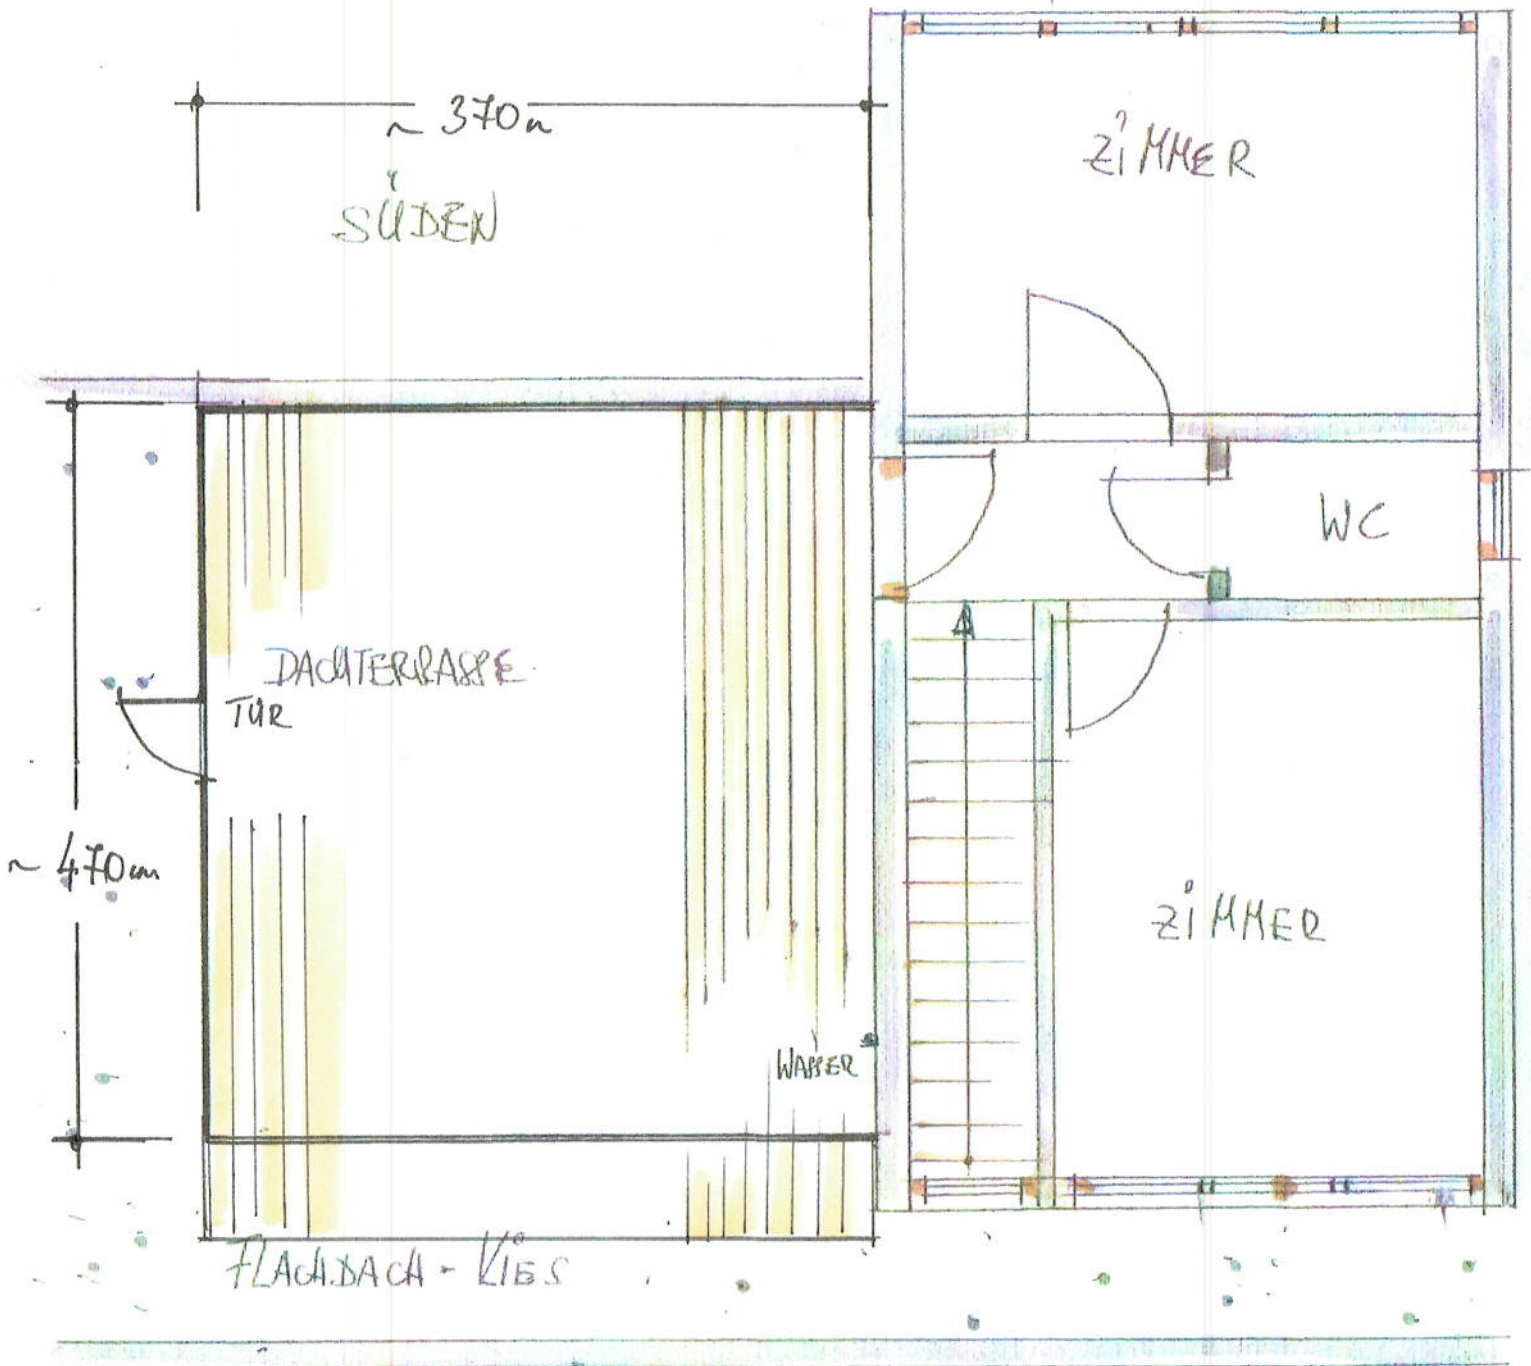

Wohnkonzepte aus einer Hand
Martin Pöder - Handelsagentur
Taugert 2, 6181 Sellrain
Tel: 0650 / 9649119
mail@wohkonzepte.cc
www.wohkonzepte.cc

E. Ger.
SÜDEN

GARTEN

GARTEN

AUF-ABSTELLP.



LAGER

TREITRAGEND

GLAS

BALLON

WT

BAD

DUSCHE
WC

HAUSTECHNIK

OSTEN

PARQUETPLATZ
DOPPEL GARAGE

ZIMMER

GLAS

GANG

GLAS

VORPLATZ
GARDIROBE

ZEFÜNSCHEN
FREITRAGEND

VORPLATZ

EINGANG


ABSTELLRAHM
LAGER

DACH BEGRÜND

ÜBERDACHUNG

← ZUFAHRT = NORD

1. OG.

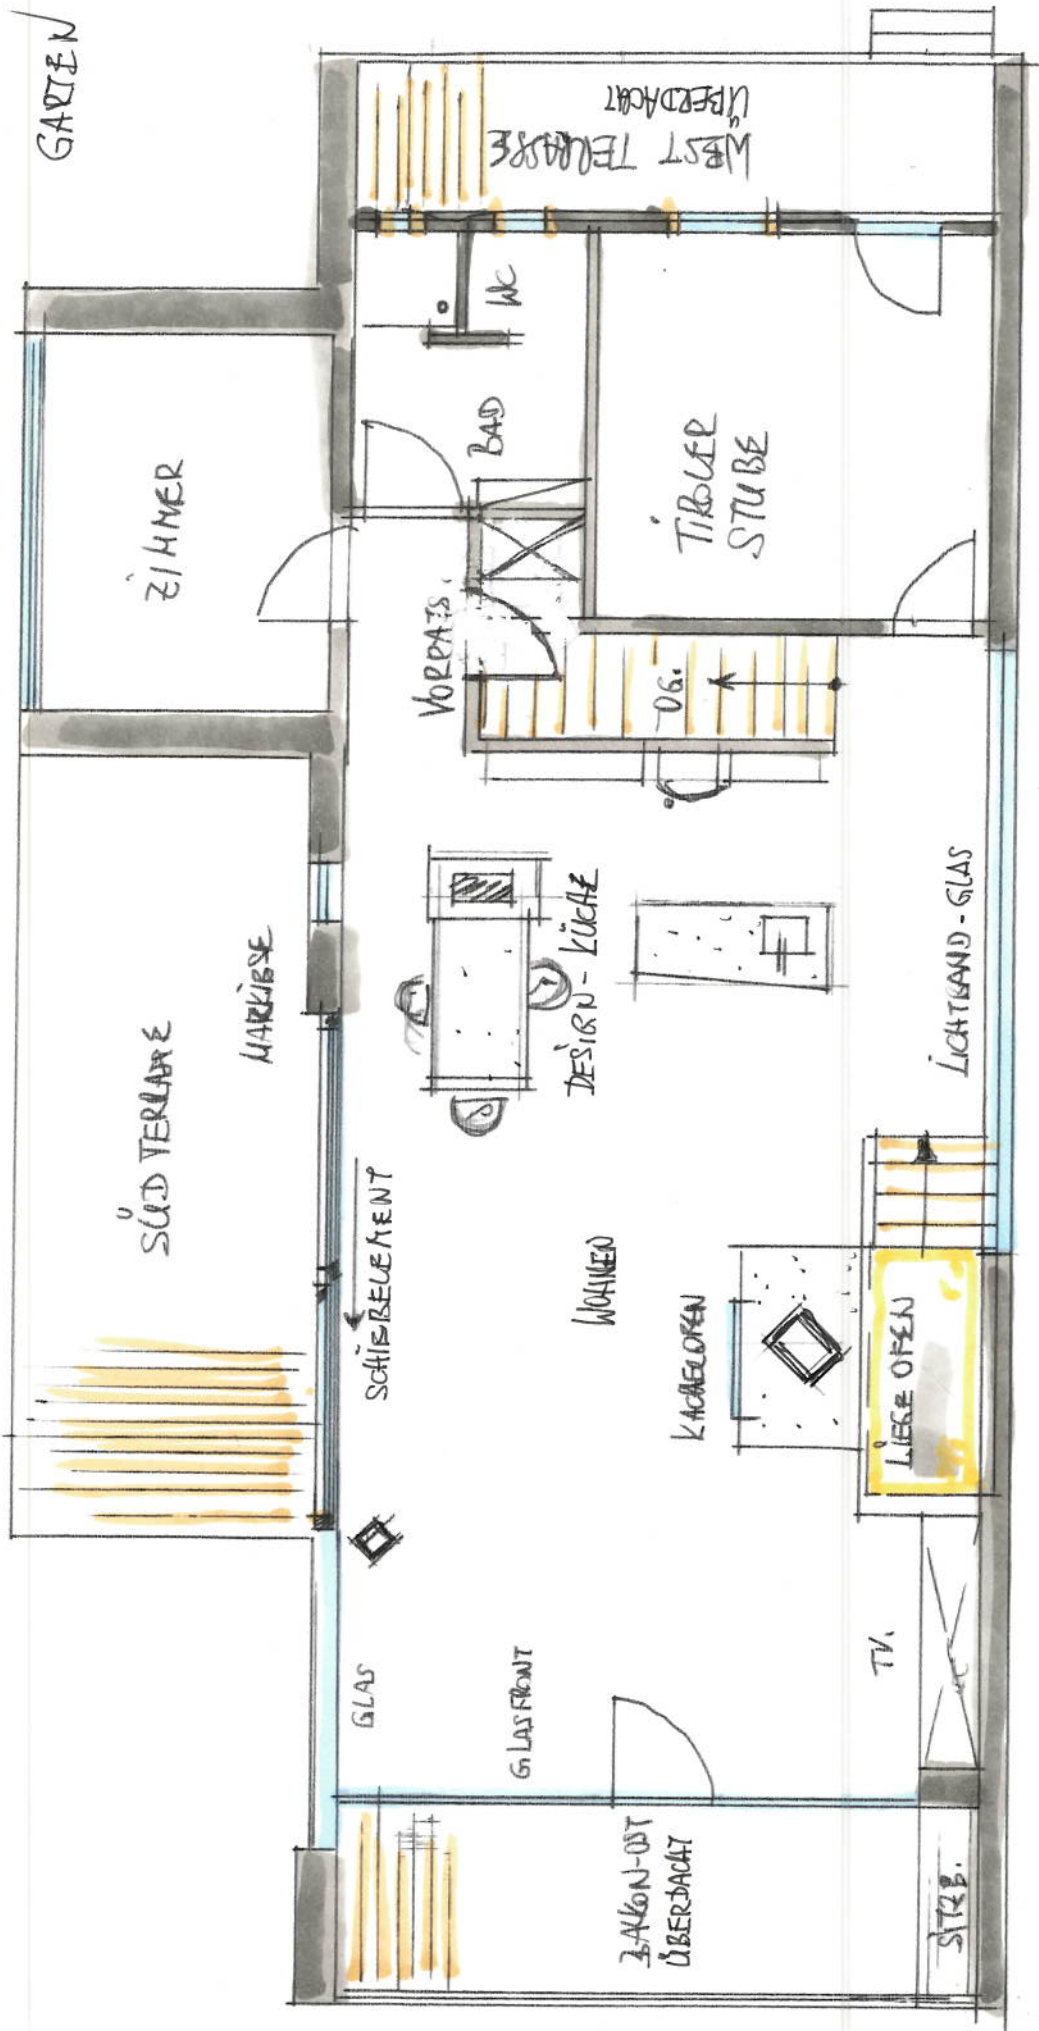

ZUFABRT

GARAGE - 1.

