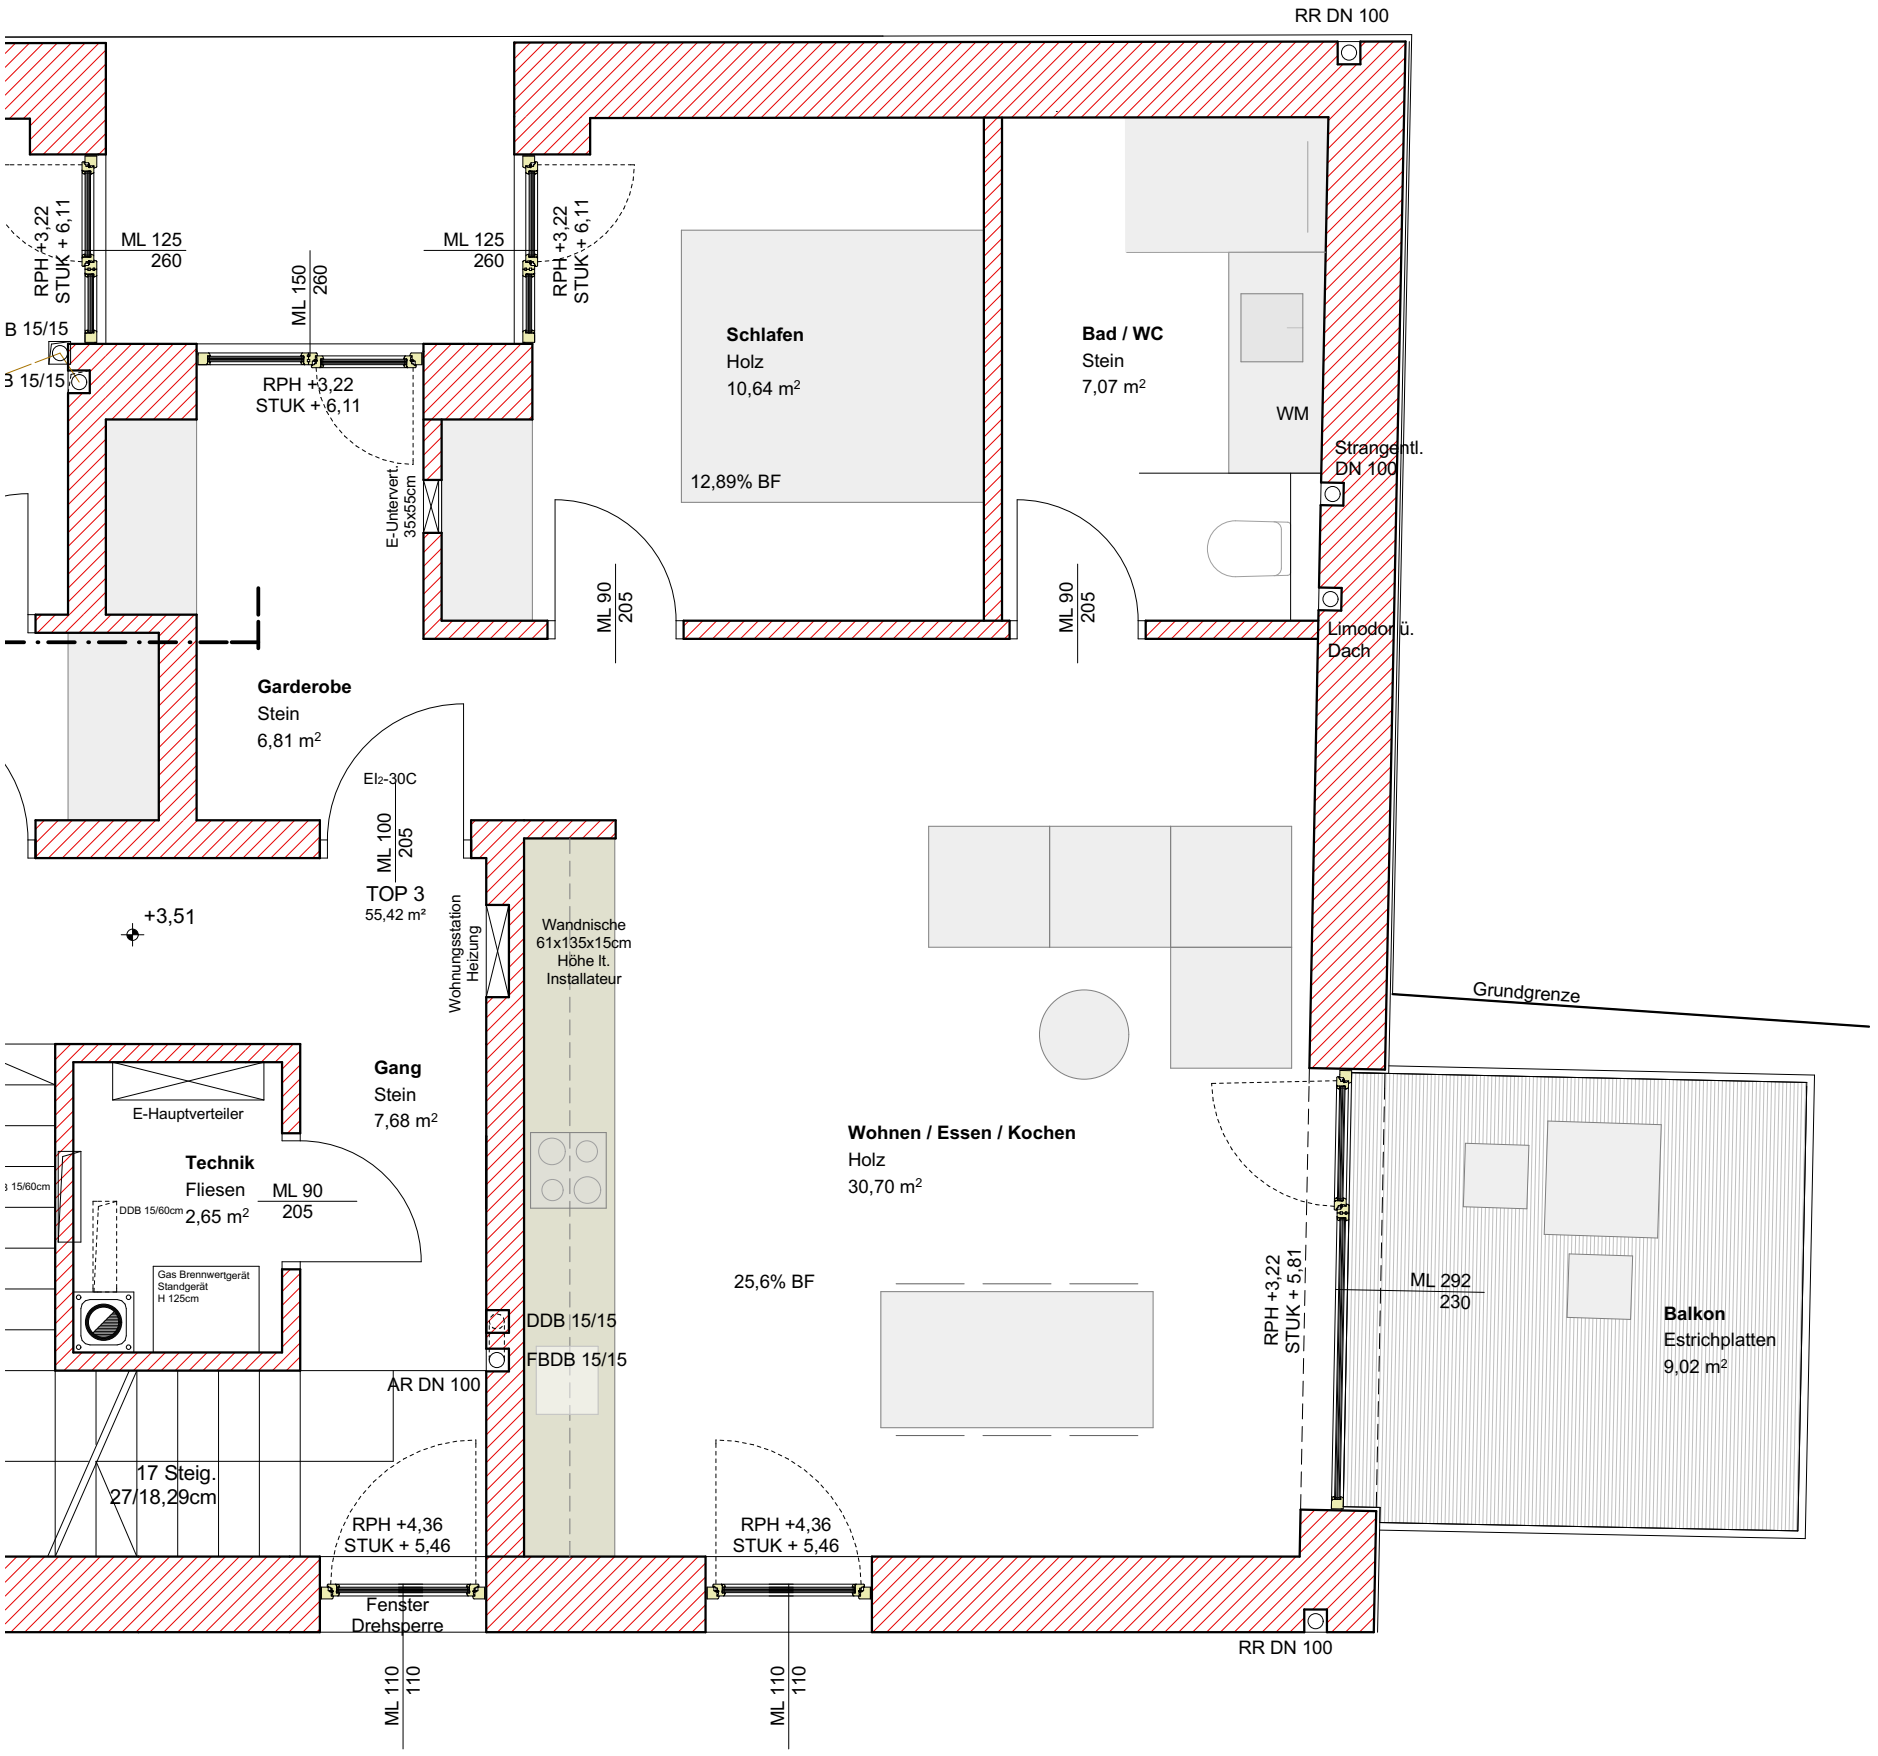
RR DN 100
RPH +3,22
STUK + 6,11
ML 125
260
ML 125
260
RPH +3,22
STUK + 6,11
ML 150
260
B 15/15
3 15/15
RPH +3,22
STUK + 6,11
E-Untervert.
35x55cm
Schlafen
Holz
10,64 m²
12,89% BF
Bad / WC
Stein
7,07 m²
WM
Strangentl.
DN 100
ML 90
205
ML 90
205
Limodor ü.
Dach
Garderobe
Stein
6,81 m²
EI₂-30C
ML 100
205
TOP 3
55,42 m²
+3,51
Wohnungsstation
Heizung
Wandnische
61x135x15cm
Höhe lt.
Installateur
Grundgrenze
E-Hauptverteiler
Technik
Fliesen
2,65 m²
ML 90
205
DDB 15/60cm
Gas Brennwertgerät
Standgerät
H 125cm
Gang
Stein
7,68 m²
Wohnen / Essen / Kochen
Holz
30,70 m²
25,6% BF
DDB 15/15
FBDB 15/15
AR DN 100
17 Steig.
27/18,29cm
RPH +3,22
STUK + 5,81
ML 292
230
Balkon
Estrichplatten
9,02 m²
RPH +4,36
STUK + 5,46
RPH +4,36
STUK + 5,46
Fenster
Drehsperre
ML 110
110
ML 110
110
RR DN 100

TOP 3
55,42 m²