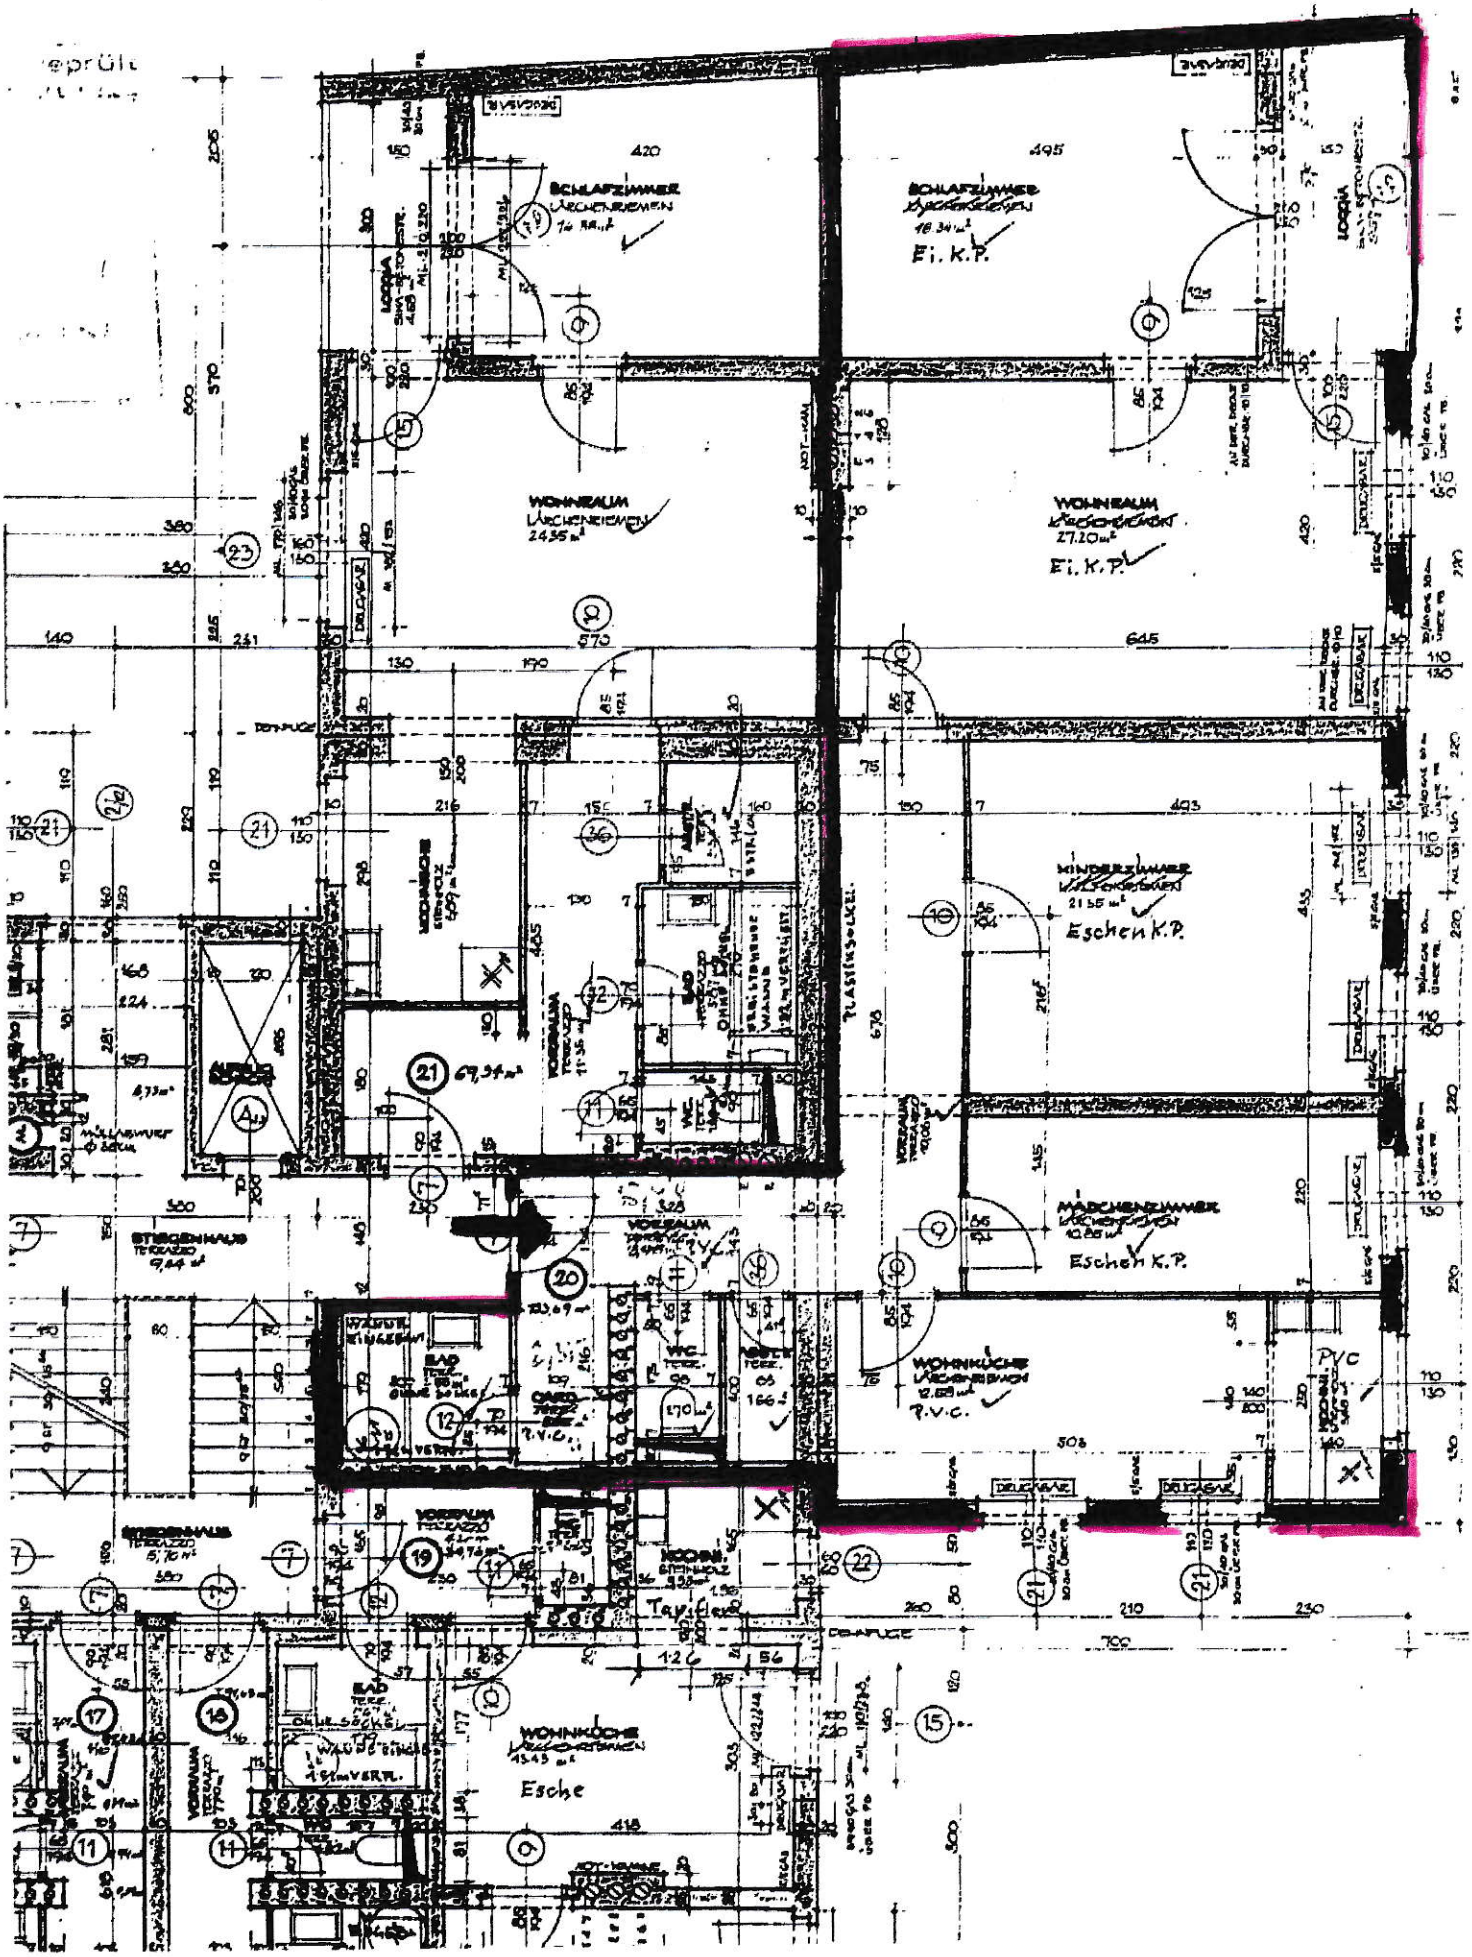
SCHLAFZIMMER
Eschen K.P.
WOHNRAUM
Eschen K.P.
KINDERZIMMER
Eschen K.P.
MÄDCHENZIMMER
Eschen K.P.
WOHNKÜCHE
Esche
WOHNKÜCHE
PVC
LOGGIA
BAD
WC
VORRAUM
STIEGENHAUS
TERRASSE
PLASTIKROLLEN
DRUCKSAUG