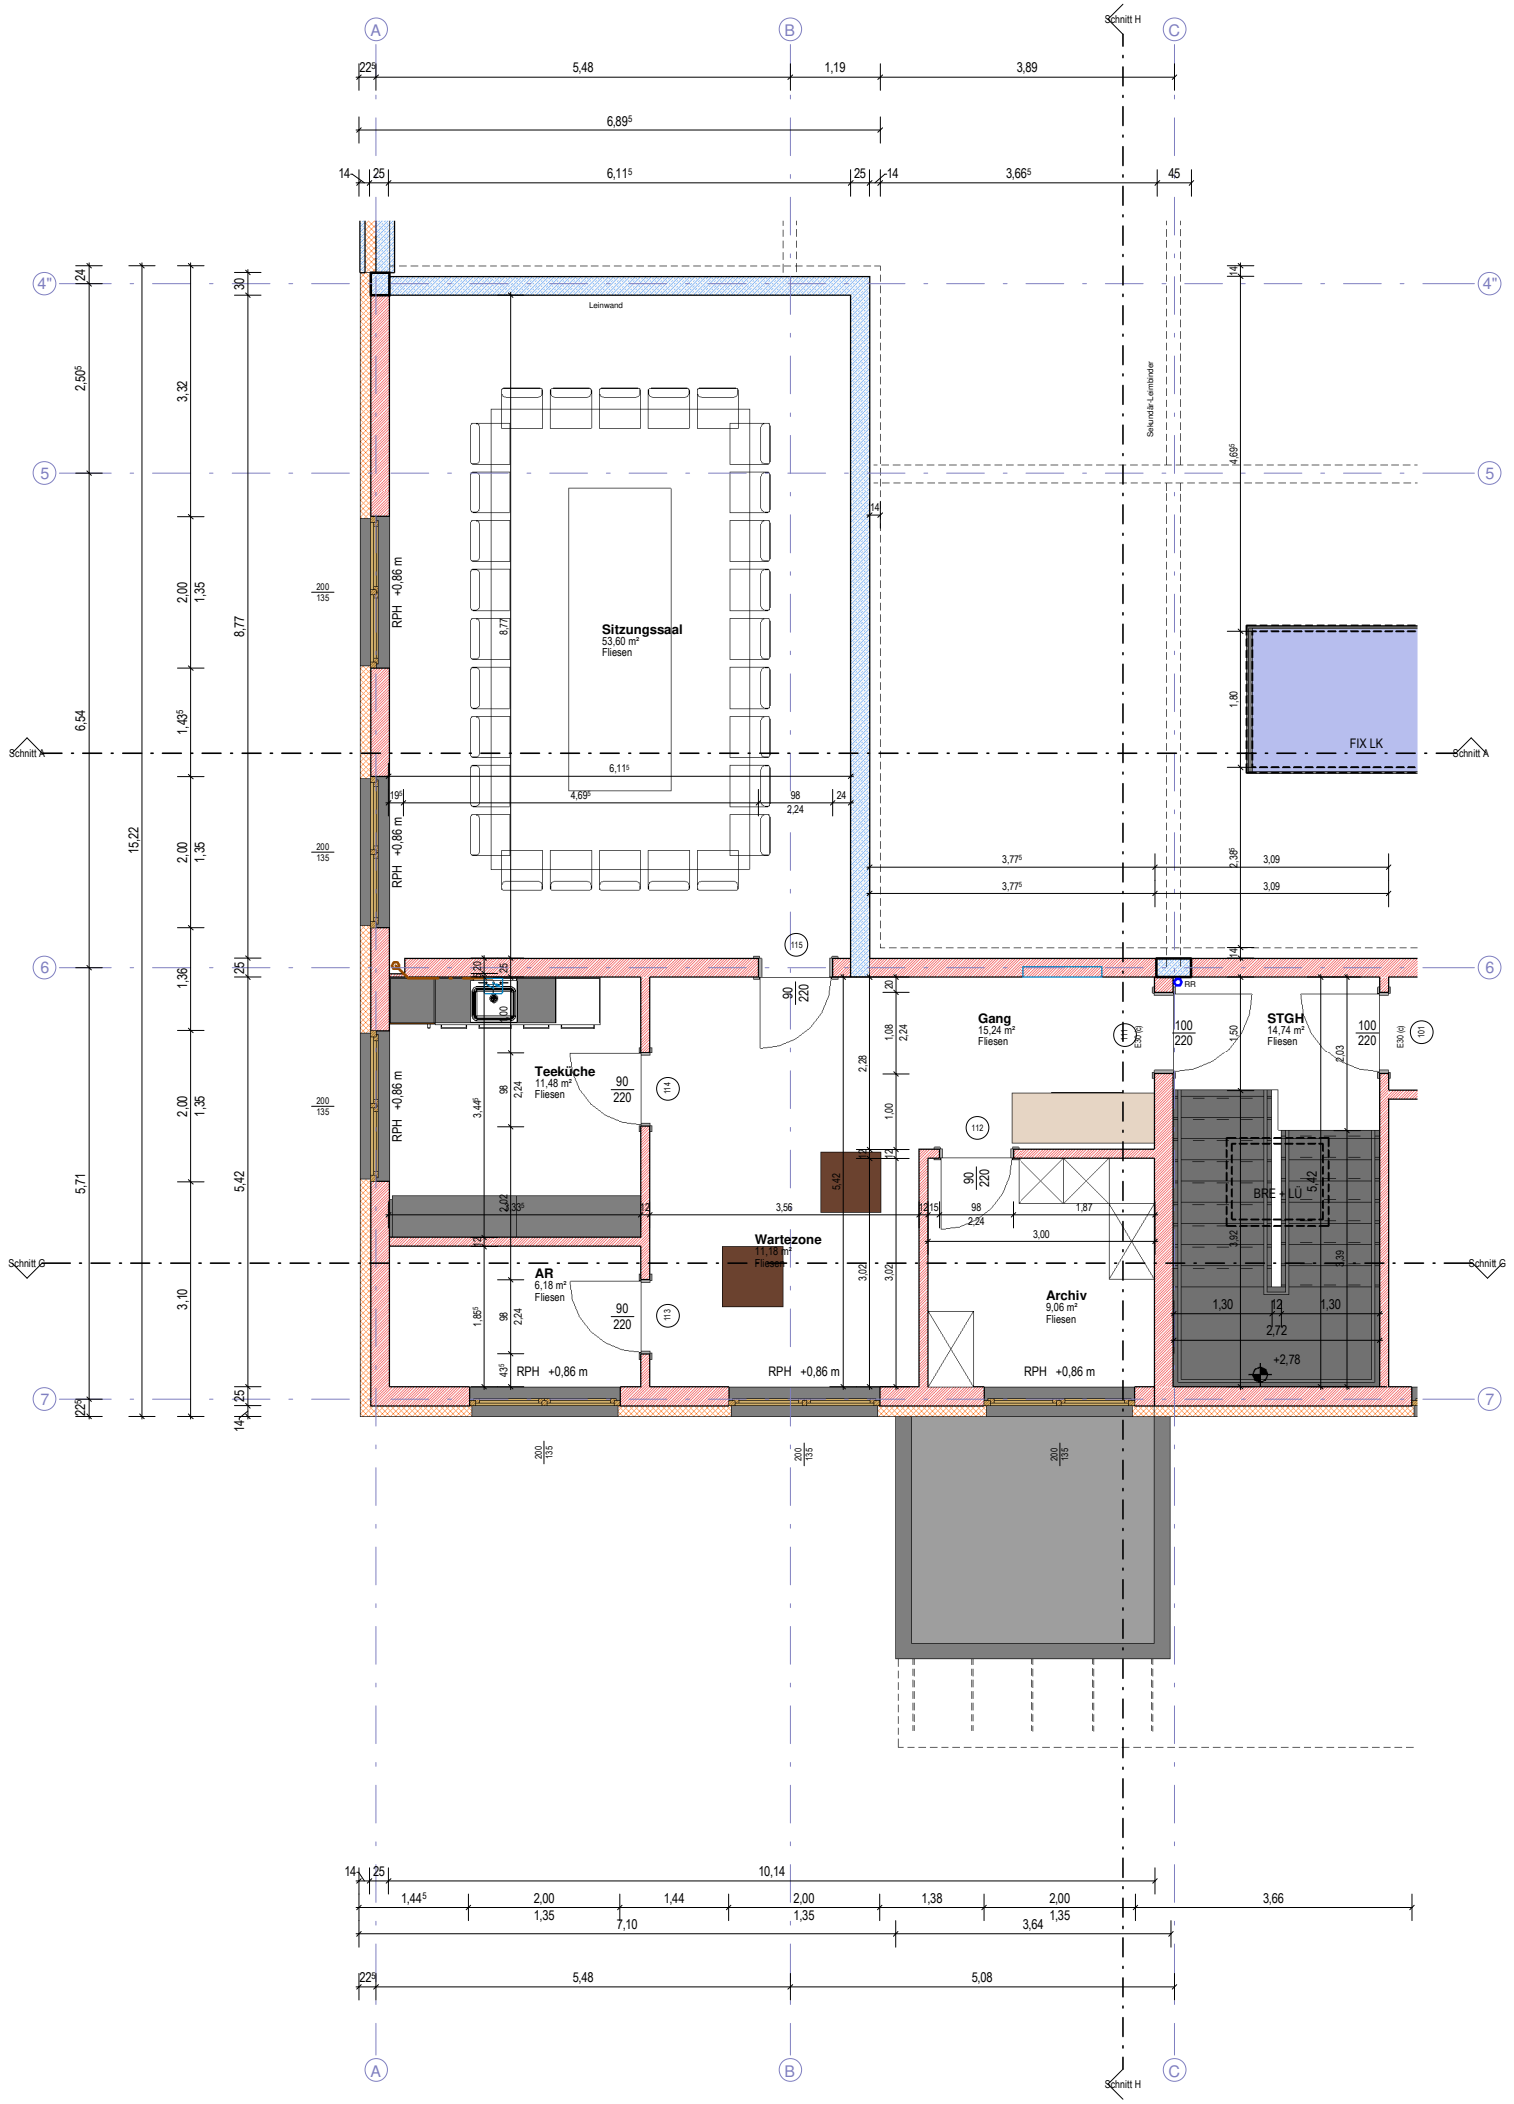
Sitzungssaal
53,60 m²
Fliesen
Leinwand
Sekundär-Lenkbinder
FIX LK
Gang
15,24 m²
Fliesen
STGH
14,74 m²
Fliesen
Teeküche
11,48 m²
Fliesen
Wartezone
11,18 m²
Fliesen
AR
6,18 m²
Fliesen
Archiv
9,06 m²
Fliesen
BRE + LÜ
RPH +0,86 m
RR
+2,78
Schnitt A
Schnitt G
Schnitt H