


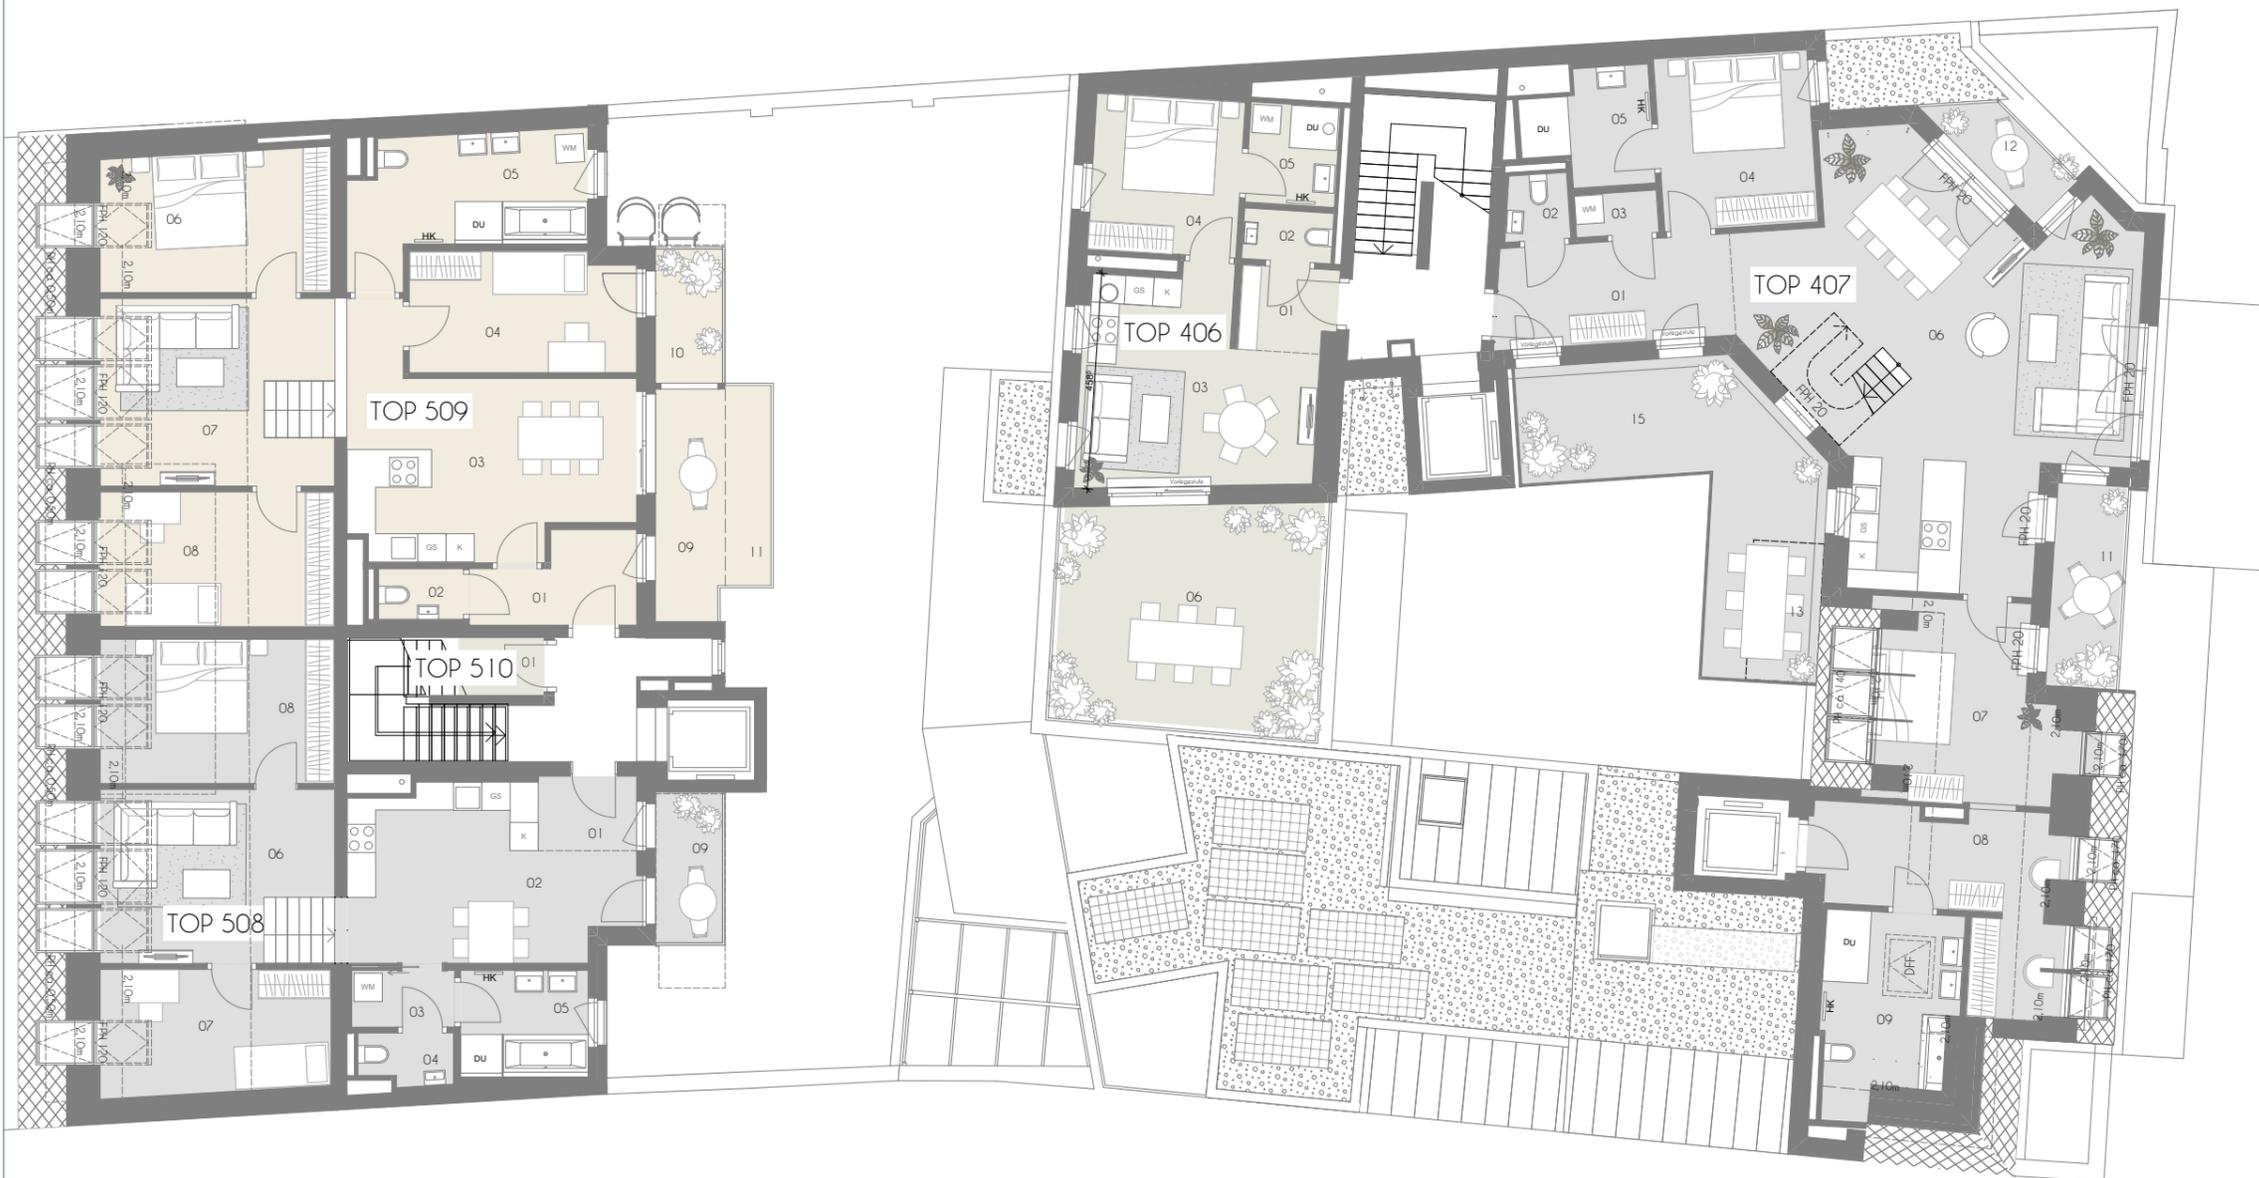

4.OG Geschoßplan

GSG 31



TOP	508
Wohnräume	90,62 m ²
Balkon	4,50 m ²

TOP	509
Wohnräume	115,96 m ²
Loggia	7,17 m ²
Balkon	8,05 m ²

TOP	406
Wohnräume	39,73 m ²
Terrasse	25,81 m ²

TOP	407
Wohnräume	144,38 m ²
Terrasse	54,00 m ²
Balkon	20,22 m ²

TOP	408
Wohnräume	137,12 m ²
Terrasse	39,90 m ²
Balkon	9,50 m ²

Exklusivvertrieb



WIENER IMMOBILIEN

REAL ESTATE

WIENER IMMOBILIEN REAL ESTATE
 Börsegasse 12/M1, A-1010 Wien
 +43 (0)1 913 4135 10
 office@wi.immo



Vorbehaltlich technisch notwendiger Änderungen. Alle Maßangaben sind Ca.Maße, die im Zuge der Umbauarbeiten variieren können; der Plan dient zur Illustration und nicht für die Anfertigung von Einbaumöbeln. Die dargestellte Möblierung ist nicht Bestandteil des Lieferumfangs und dient nur als Einrichtungsvorschlag. Alle dargestellten Gegenstände haben symbolhaften Charakter. Technische Installationen wie Heizung, Klima, Lüftung, Sanitär, Entwässerung, Kanal und Elektro sind am Plan nicht dargestellt.



Planstand:
2024-08-29