ENTWURF Umbau best. Betriebsanlage

Z:\Projekte\P20003- Umbau Fa. Waser-Wohnungen Ried\Einreichplan\07 Einreichung BÜRO 2021\P20003 - EP - Umbau best. Betriebsanlage - 31-05-2021.pln

gedruckt am: 24.06.2021 Maßstab = 1:100

Diese Planung ist geistiges Eigentum der NeuBauBüro Planungs & Bauleitungs GmbH und darf nicht widerrechtlich verwendet werden

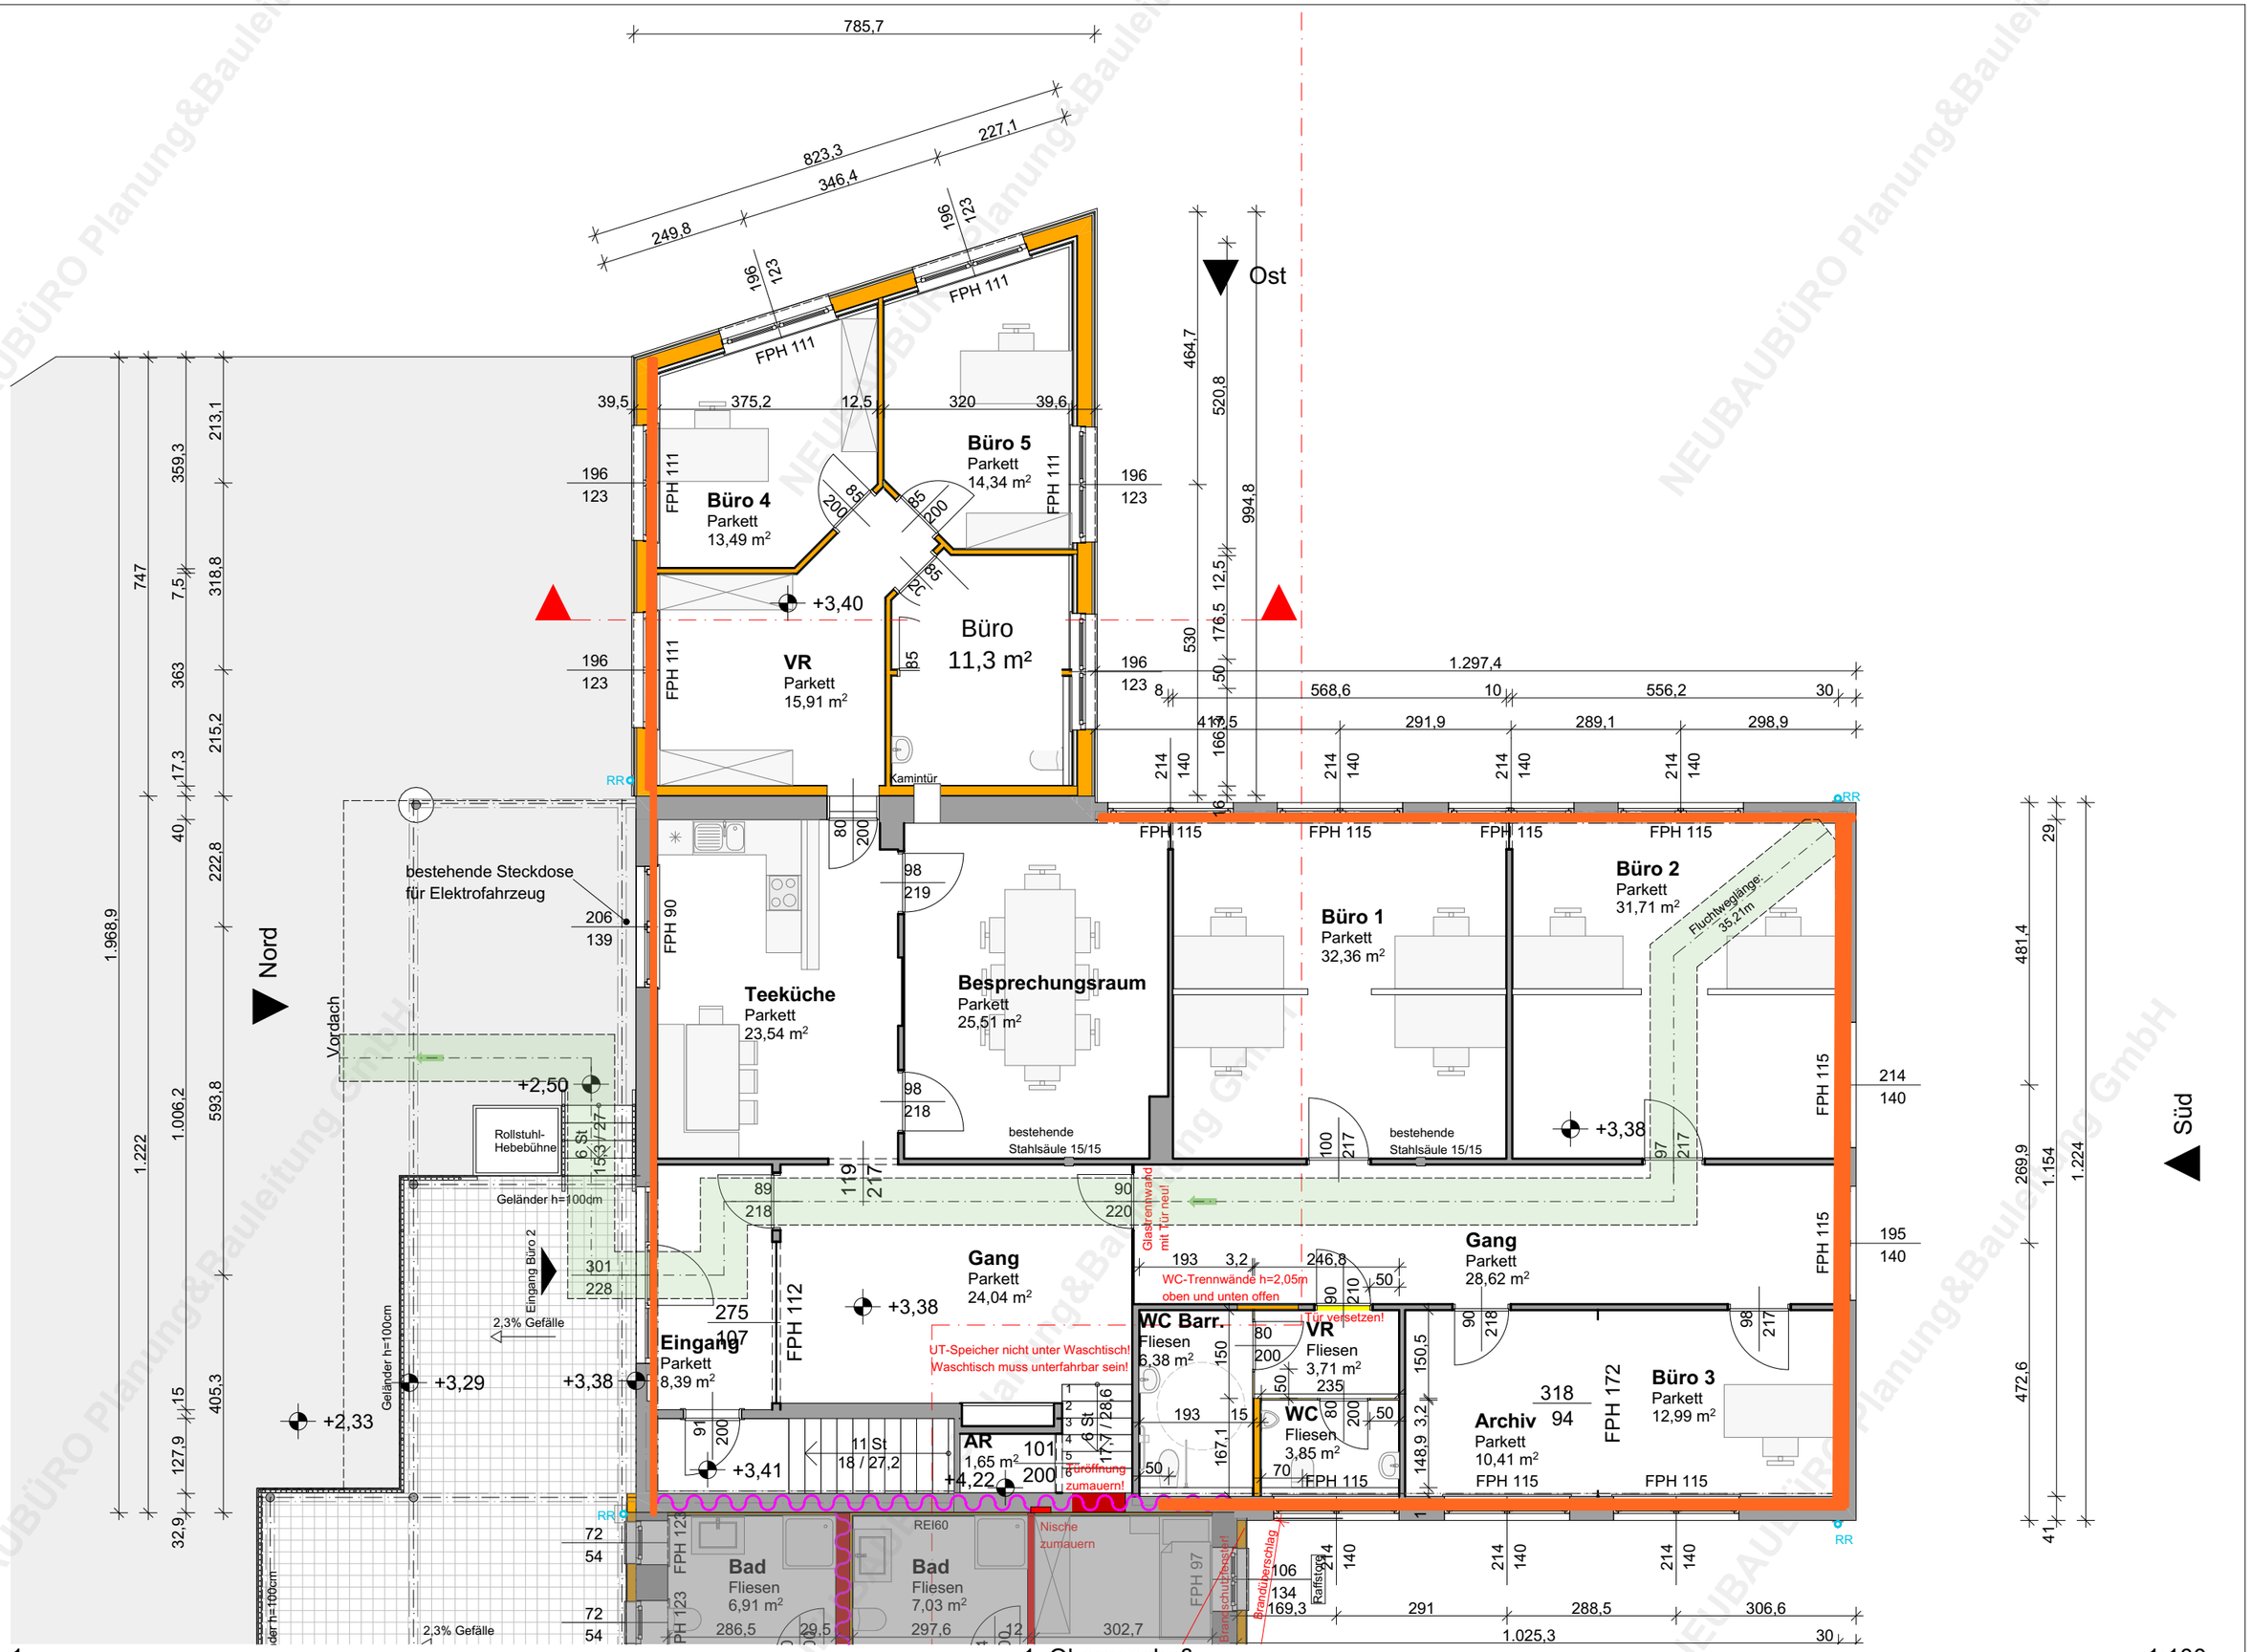

1. 1. Obergeschoß 1:100