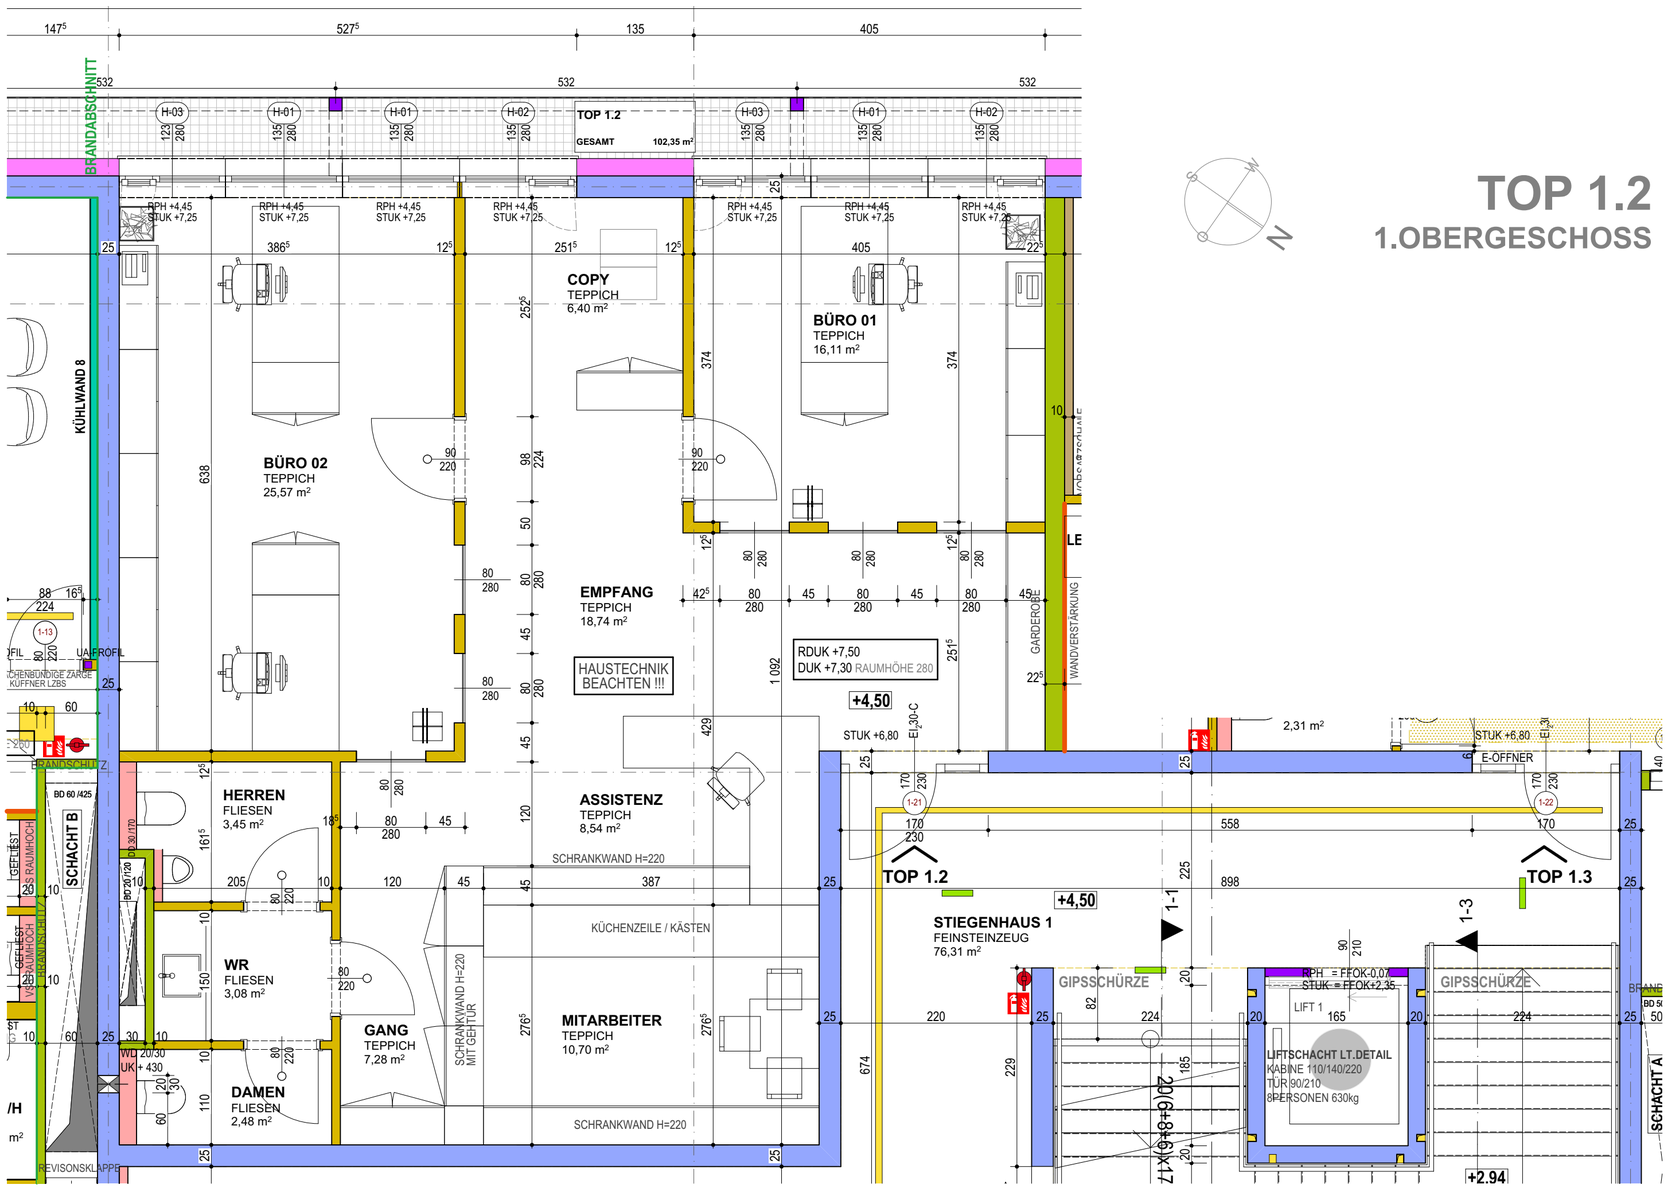

TOP 1.2
1.OBERGESCHOSS

KOTEN PRÜFEN !	NATURMASSE NEHMEN !	STATIKPLÄNE BEACHTEN !	PROJEKTPLÄNE BEACHTEN !

INDEX	ÄNDERUNG	DATUM

POLIERPLAN

RAIFFEISEN KOMPETENZZENTRUM

ERRICHTUNG EINES BÜROGEBÄUDES UND EINER TIEFGARAGE MIT 47 STELLPLÄTZEN

GRSTNR.: 14/2; EZ: 1203; KG: KIRCHDORF 49105

BAUHERR

Raiffeisenbank Region Kirchdorf

RAIFFEISENBANK REGION KIRCHDORF eGen (mbH)
HAUPTPLATZ 29
4560 KIRCHDORF
TEL +43 7582 62842
EMAIL office@rbregionkirchdorf.at

PLANUNG

architekten ZELLINGER GUNHOLD + PARTNER

ARCHITEKTEN ZELLINGER GUNHOLD + PARTNER ZIVILTECHNIKER GESMBH
A-4020 LINZ GOETHESTRASSE 7 TEL+43.732.663434 OFFICE@ZGP.AT WWW.ZGP.AT ATU42152004

PLANINHALT

1.OBERGESCHOSS TOP 1.2

±0,00 = 441,40

DATUM ERSTELLUNG: 04.06.2020

GEZEICHNET: rpf

MASSTAB	PROJEKTNUMMER	PLANNUMMER / INDEX	DATUM LETZTE ÄNDERUNG
1:50	15/15	POL-13 /	04.06.2020

Kompetenzzentrum.Kirchdorf50.pln

WWW.ZGP.AT